


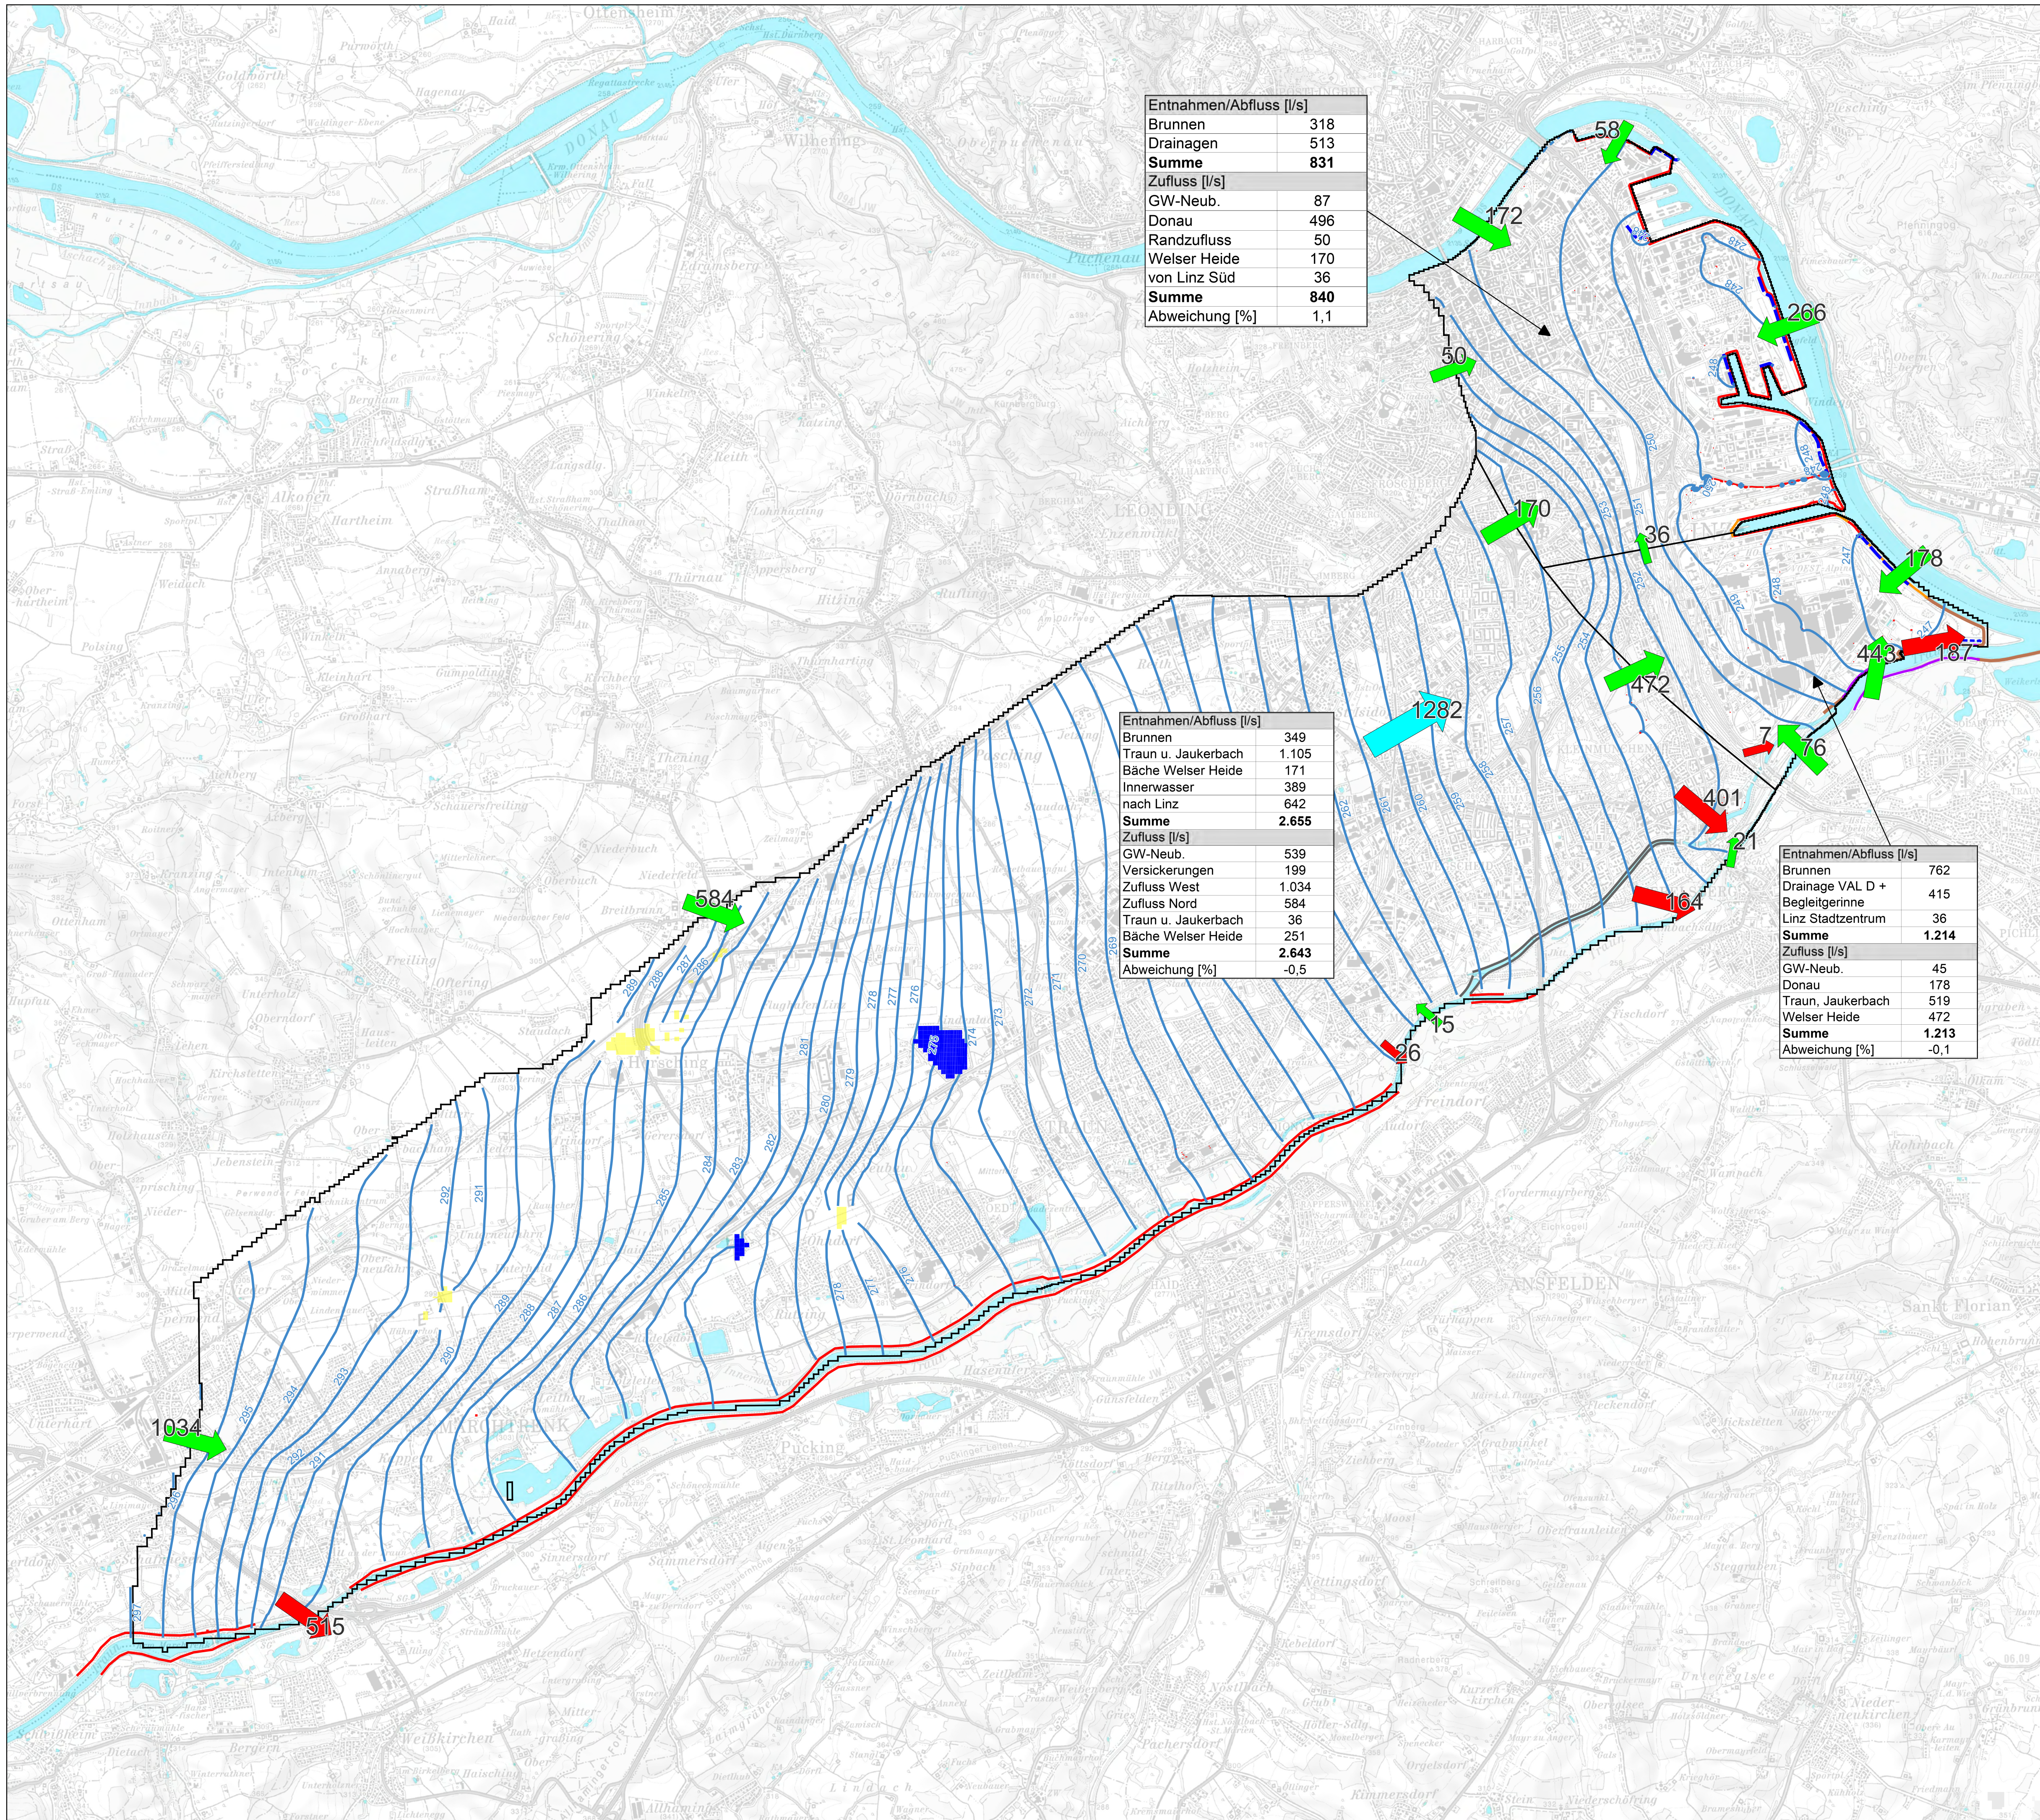

Entnahmen/Abfluss [l/s]	
Brunnen	318
Drainagen	513
Summe	831
Zufluss [l/s]	
GW-Neub.	87
Donau	496
Randzufluss	50
Welser Heide von Linz Süd	170
Summe	840
Abweichung [%]	1,1

Entnahmen/Abfluss [l/s]	
Brunnen	349
Traun u. Jaukerbach	1.105
Bäche Welser Heide	171
Innerwasser nach Linz	389
Summe	2.655
Zufluss [l/s]	
GW-Neub.	539
Versickerungen	199
Zufluss West	1.034
Zufluss Nord	584
Traun u. Jaukerbach	36
Bäche Welser Heide	251
Summe	2.643
Abweichung [%]	-0,5

Entnahmen/Abfluss [l/s]	
Brunnen	762
Drainage VAL D + Begleitgerinne	415
Linz Stadtzentrum	36
Summe	1.214
Zufluss [l/s]	
GW-Neub.	45
Donau	178
Traun, Jaukerbach	519
Welser Heide	472
Summe	1.213
Abweichung [%]	-0,1

Legende

- GWSP [m ü. A.]
- MGW 21.09.2022, modelliert
- trockene Bereiche

Wasserbilanz


- in
- out
- Abfluss Welser Heide

Brunnen

- Infiltration
- Entnahme

Abdichtungen und Drainagen

- Asphaltabdichtung
- Dichtschürze
- Dichtwand
- Schmalwand
- Spundwand
- Pumpwerk
- Drainage
- Funnel & Gate
- Begleitgerinne

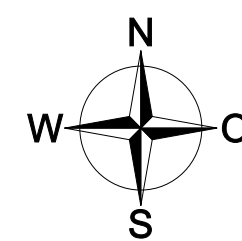

0 1 000 2 000 3 000 m

Auftraggeber:
Amt der Öo. Landesregierung



Projekt:
Grundwasservorkommen im
Linzer Feld bis 2050

Planinhalt:
Wasserbilanz - Simulierter GW-
Gleichenplan MGW 21.09.2022

GUT GRUPPE UMWELT + TECHNIK GMBH
4040 Linz, Plesching 15
Tel. 0732/71 39 82-0

office@gutlinz.at
www.gutlinz.at

G.U.T.

Bearbeiter:
Gierlinger/Matzinger

Projektnummer:
35058

Zeichner:
mm

Maßstab:
1 : 35 000

Plangrundlage:
OK 50

Datum:
07.07.2026

Dateiablage:
G:\2025\35058\QGIS
Standortmodell_Scharlinz.qgz

Anlage Nr.:
08