


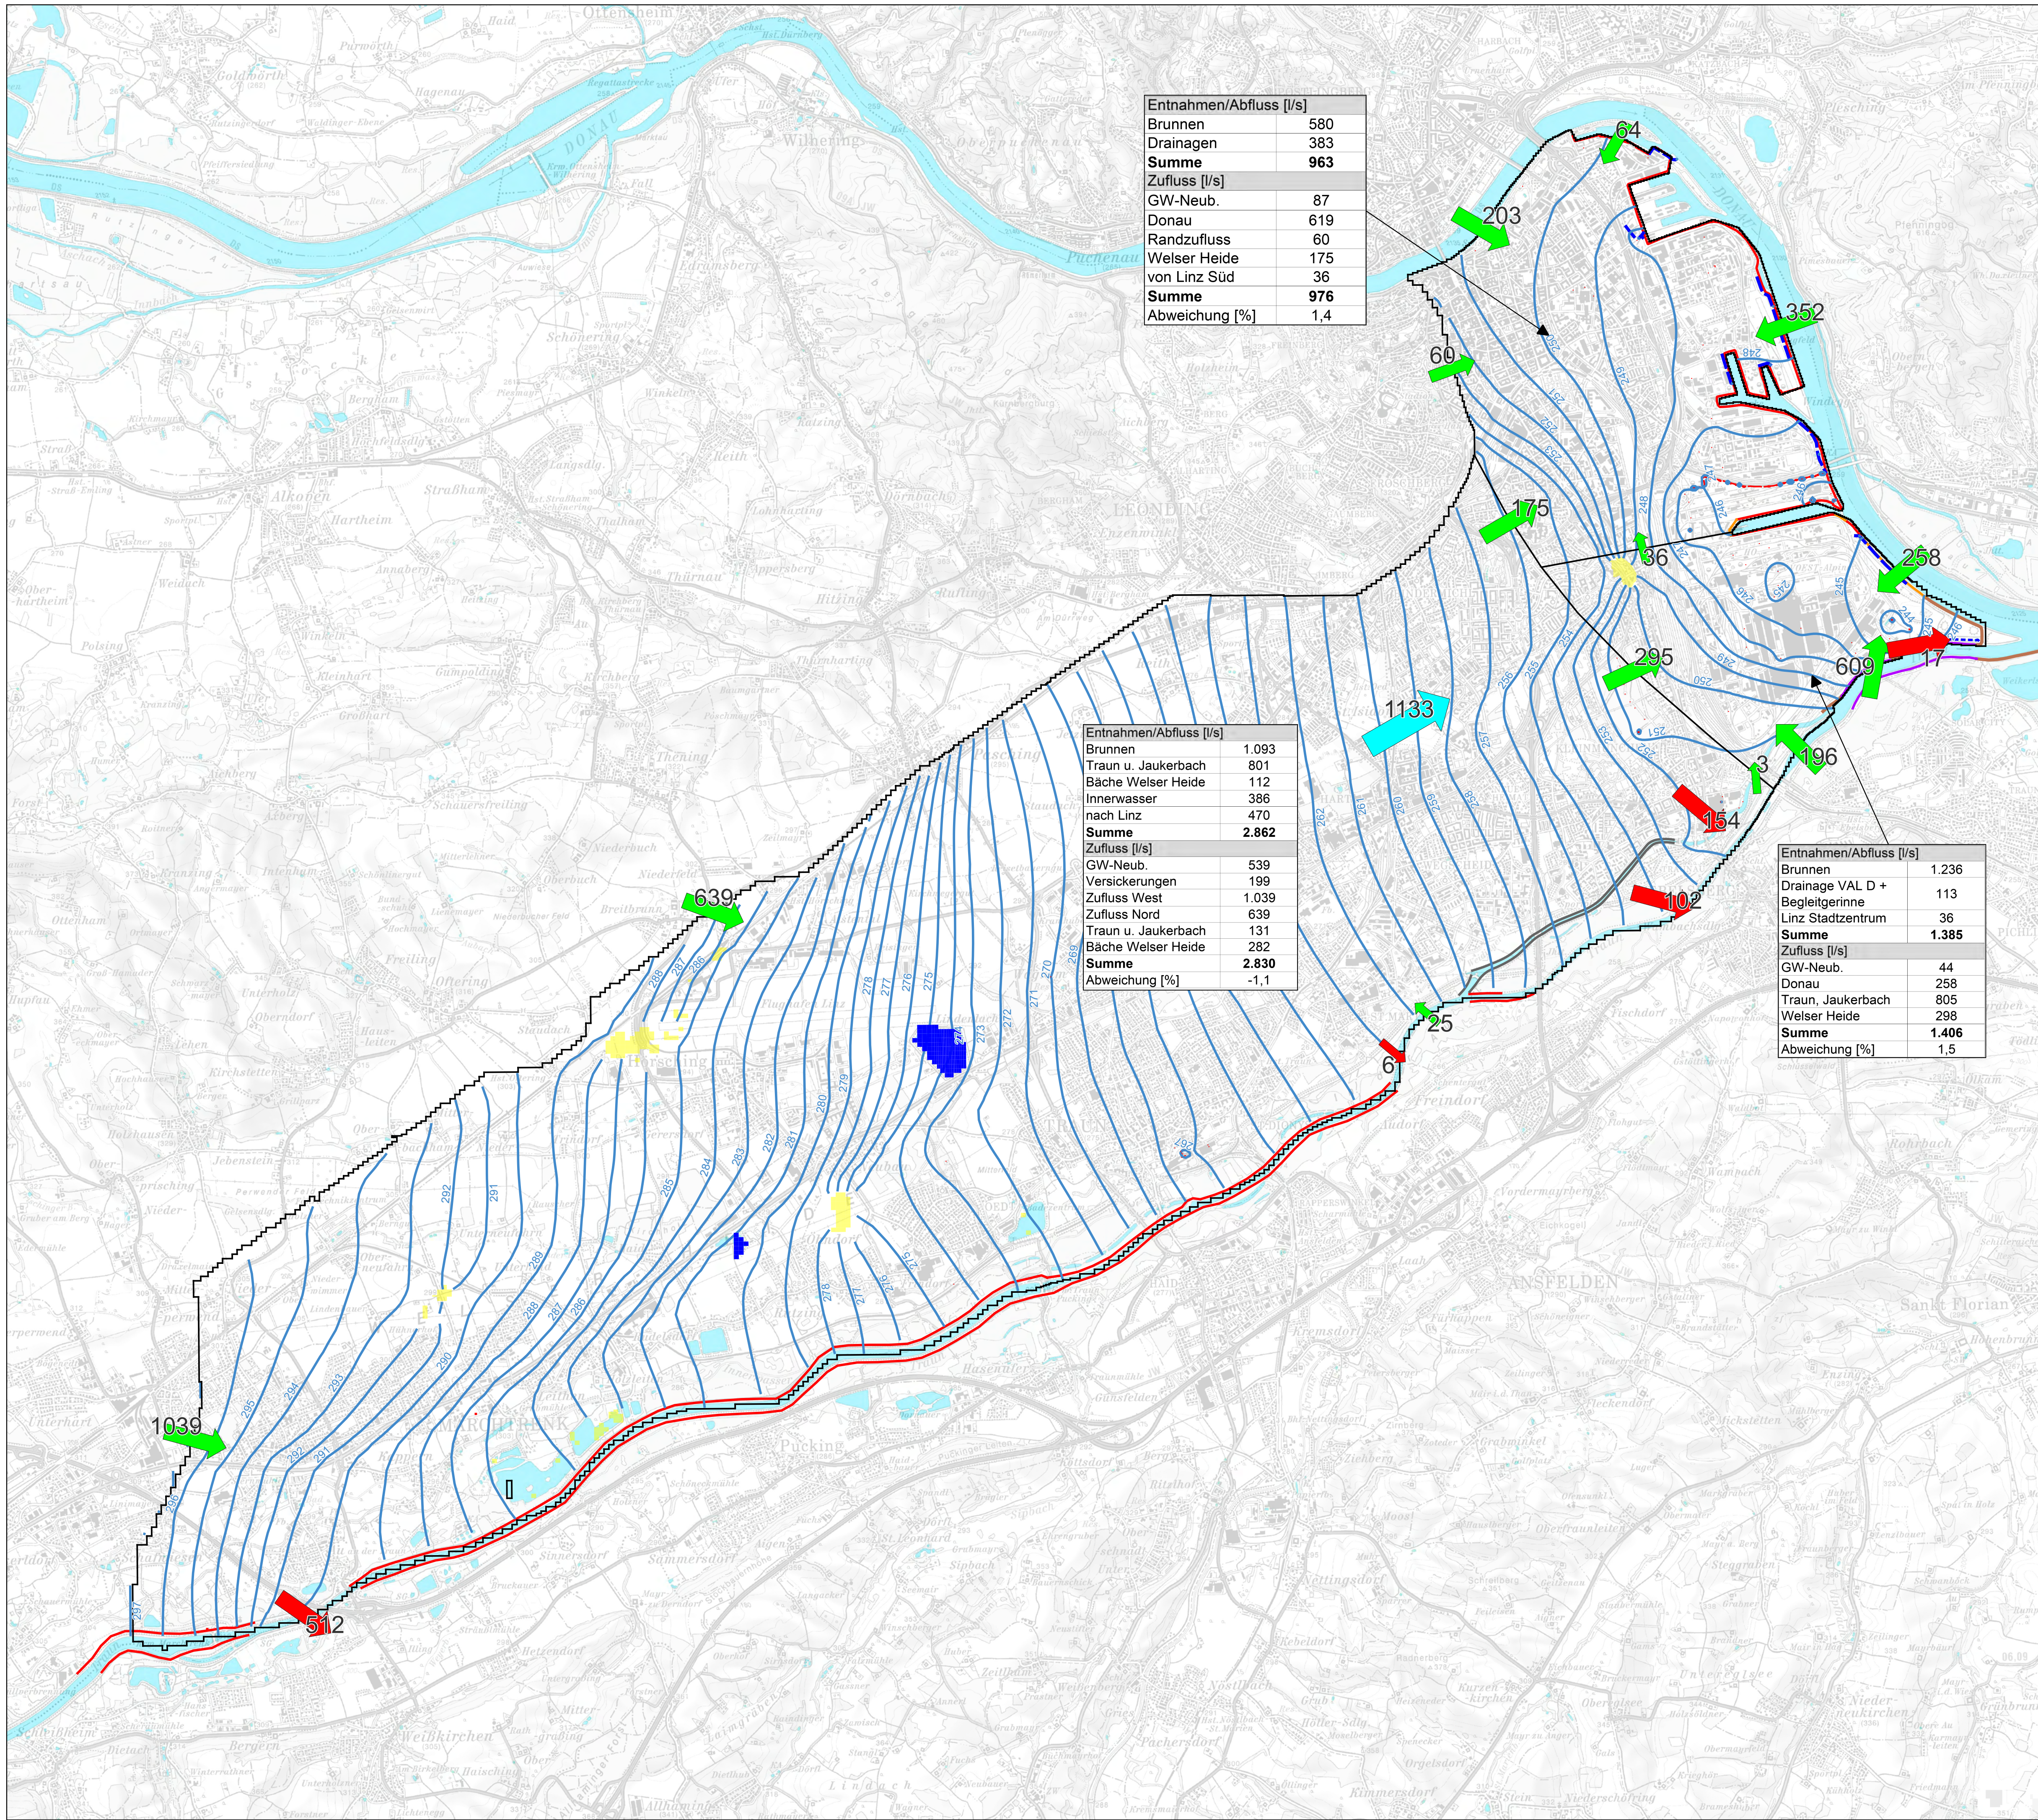


Legende

- GWSP [m ü. A.] Szenario 01b
- trockenen Bereiche
- in
- out
- Abfluss Welser Heide

- Brunnen
- Infiltration
 - Entnahme

- Abdichtungen und Drainagen
- Asphaltabdichtung
 - Dichtschürze
 - Dichtwand
 - Schmalwand
 - Spundwand
 - Pumpwerk
 - Drainage
 - Funnel & Gate
 - Begleitgerinne

Fragestellung	Welche Entnahmemengen sind bei folgenden Randbedingungen maximal gewinnbar?
Randbedingungen	- MGW (Eichterin 21.09.2022) - Grundwasserneubildung und Randzufluss (2025)
Änderungen gegenüber Ausgangszustand	- Wasserwerk Scharlinz: Konsensentnahme (148 l/s → 520 l/s) - Wasserwerk Traun: Konsensentnahme (72 l/s → 157 l/s) - GW - Hoffungsgebiete Traunau (3 x 20 l/s) - Weitere Wasserrechte: Maximalentnahmen bis Konsens
Ausgangszustand	MGW (Eichterin 21.09.2022)

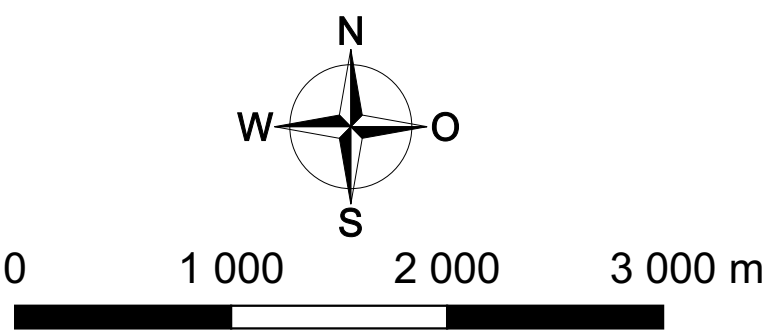

Auftraggeber: Amt der Öo. Landesregierung		
Projekt: Grundwasservorkommen im Linzer Feld bis 2050		
Planinhalt: Wasserbilanz - Simulierter GW- Gleichenplan Szenario 01b		
GUT GRUPPE UMWELT + TECHNIK GMBH 4040 Linz, Plesching 15 Tel. 0732/71 39 82-0 office@gutlinz.at www.gutlinz.at		
Bearbeiter: Gierlinger/Matzinger	Projektnummer: 35058	
Zeichner: mm	Maßstab: 1 : 35 000	
Plangrundlage: OK 50	Datum: 07.07.2026	
Dateiablage: G:\2025\35058\QGIS Standortmodell_Scharlinz.qgz	Anlage Nr.: 11	