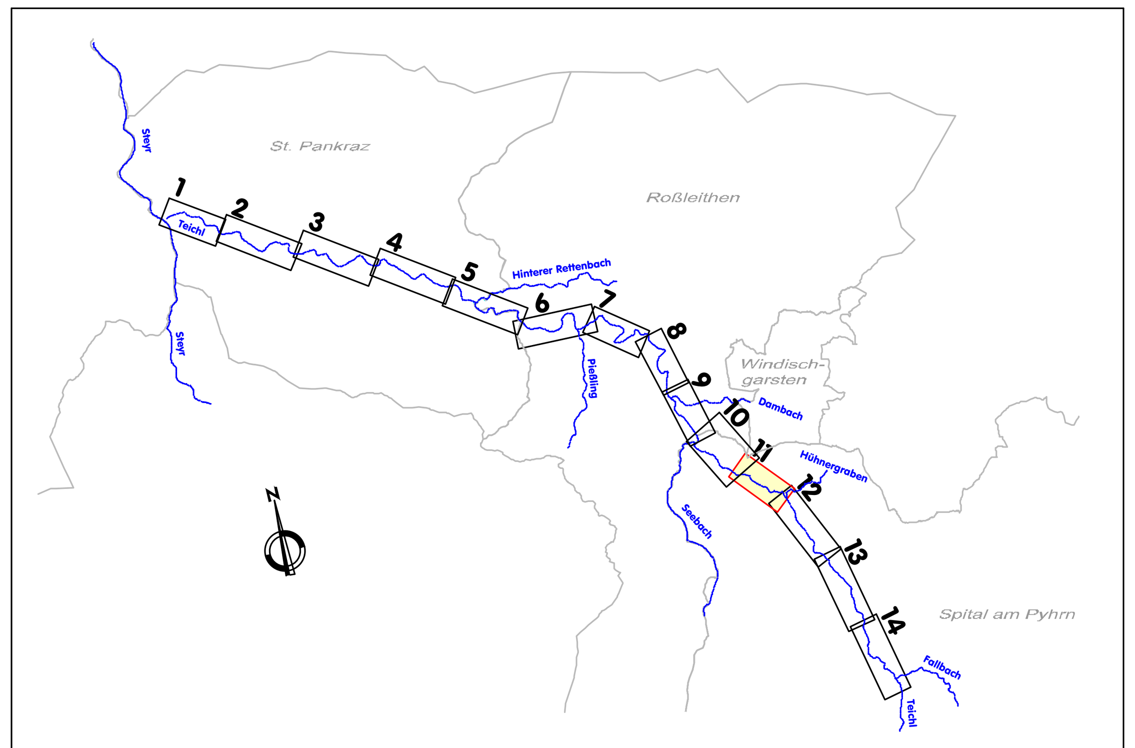

Antragssteller:

Bundeswasserbauverwaltung

AMT DER OÖ. LANDESREGIERUNG

Abteilung Wasserwirtschaft

Bundesministerium
Land- und Forstwirtschaft,
Regionen und Wasserwirtschaft

Gewässerbezirk Linz
4021 Linz, Kärntnerstraße 10-12
Tel.: 0732/7720-14060, e-mail: gwb-gl.post@ooe.gv.at

ober österreich

Bautitel:

GEFAHRENZONENPLAN TEICHL

Gemeinden St. Pankraz, Roßleithen, Spital am Pyhrn

Flkm 0,0 - 23,7

Planinhalt:	Maßstab:
Lageplan Gefahrenzonen und sonst. Gefahrenquellen	1:2000

Planer:
Gunz ZT GmbH
Ingenieurkonsulent für Forst- und Holzwirtschaft
Wildbach- Lawinen- und Erosionsschutz
4400 Steyr, Brucknerplatz 2
07252/42484, office@gunz.at

Projektsbetreuung:
AMT DER OÖ. LANDESREGIERUNG
Direktion Umwelt und Wasserwirtschaft
Abteilung Wasserwirtschaft
Gewässerbezirk Linz
Kärntnerstraße 10-12
4021 Linz
Tel.: 0732/7720-14060
e-mail: gwb-gl.post@ooe.gv.at
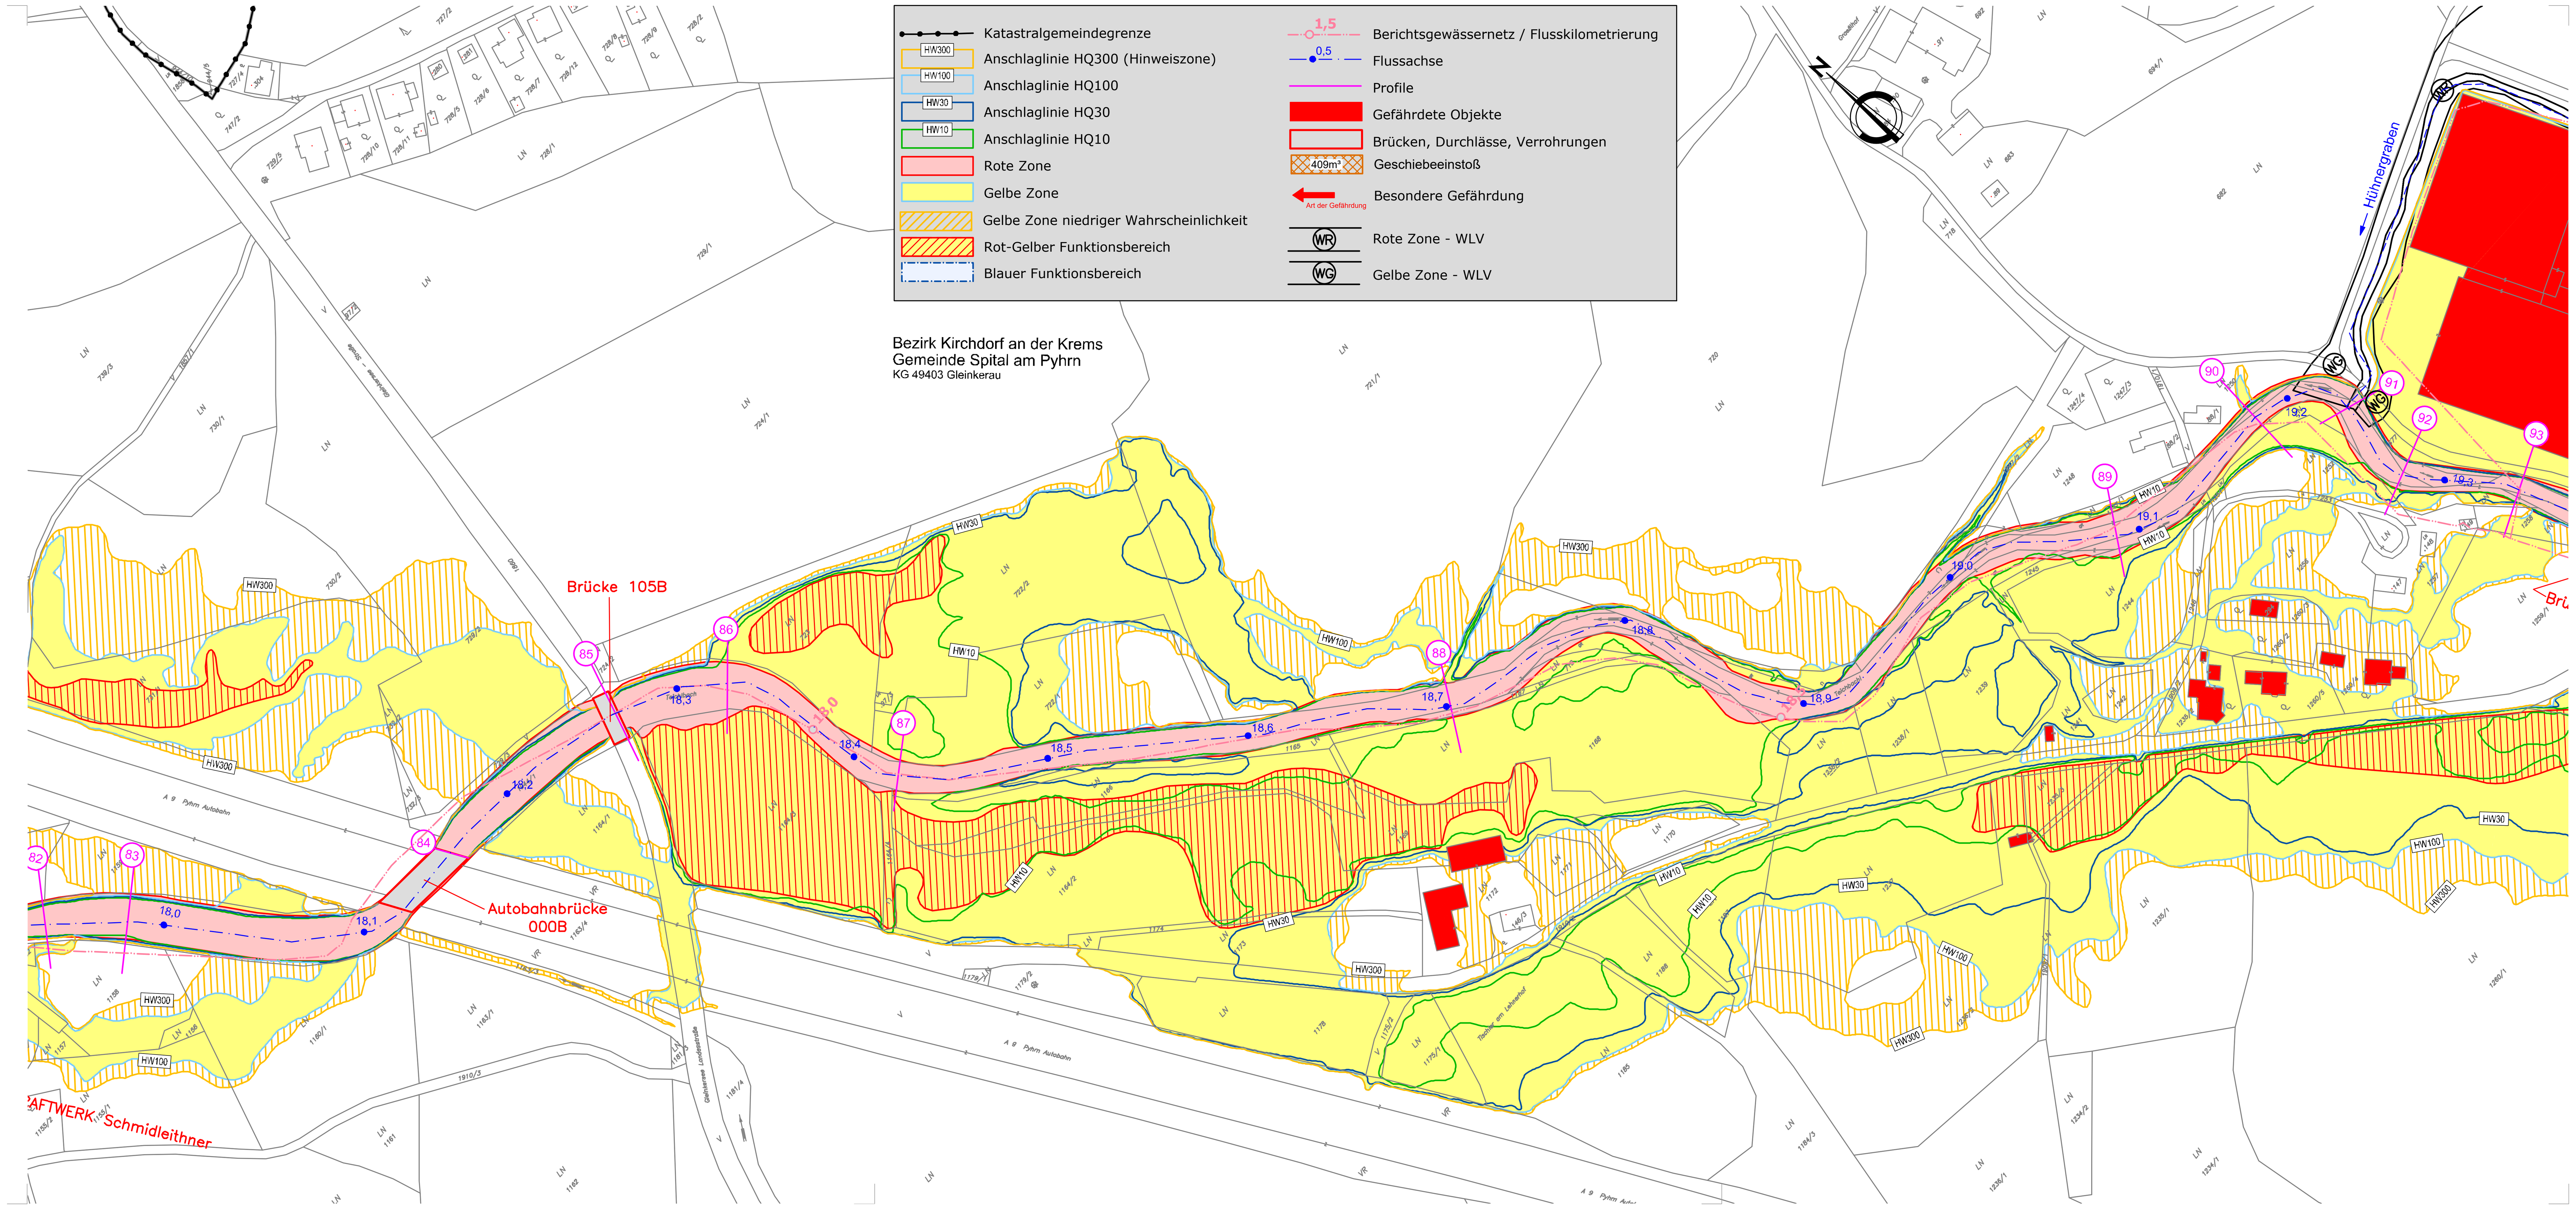
Baunummer:	Projektsleiter: CG	Bearbeitet: SR,GOB	Ausfertigung: ·
Plangröße:	Aufgenommen: GOB	Geprüft: CG	Beilage: 4.11
Plannummer:	Filename: GZP_Teichl/GZP/4_Lage Gefahrenzonen_v4	Gesehen:	Datum: Jänner 2024
Vermessung: DI Hainzl & Partner ZT - OG 2019		Kataster: Stand 2022	Stand:
Ortho: Flugdatum 2019		Laserscan: Stand 2020