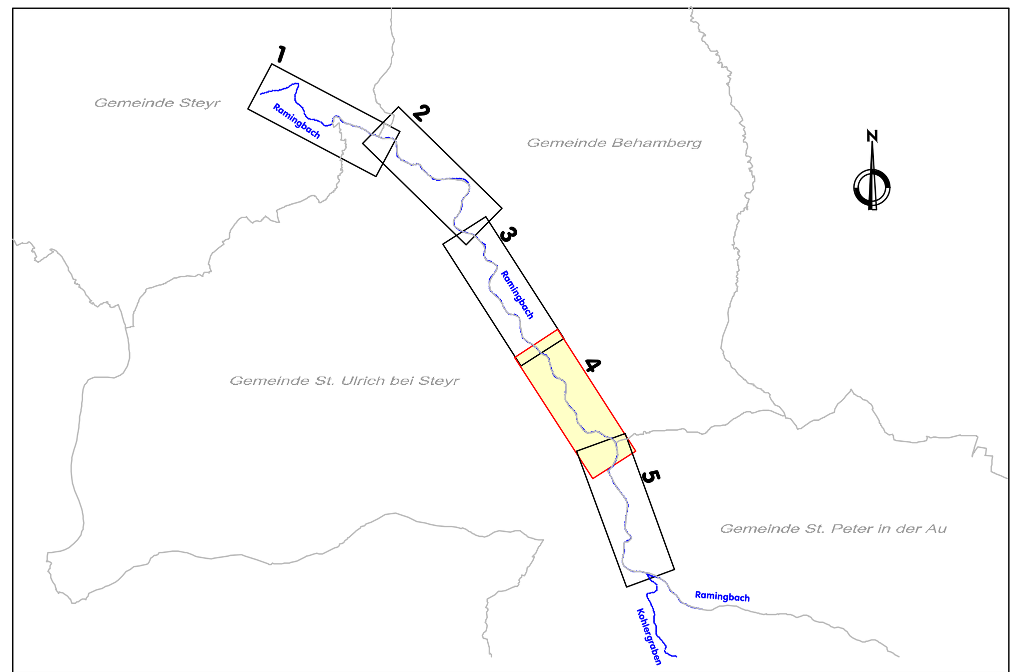

Antragssteller:

AMT DER OÖ. LANDESREGIERUNG

Abteilung Wasserwirtschaft

Gewässerbezirk Linz
4021 Linz, Kärntnerstraße 10-12
Tel.: 0732/7720-14060, e-mail: gwb-gl.post@ooe.gv.at

Bundesministerium
Land- und Forstwirtschaft,
Regionen und Wasserwirtschaft

ober österreich

Bautitel:

GEFAHRENZONENPLAN RAMINGBACH

Gemeinden Steyr, St. Ulrich, Behamberg, St. Peter i.d. Au

Flkm 0,0 - 9,2

Planinhalt:	Maßstab:
Lageplan Gefahrenzonen und sonst. Gefahrenquellen	1:2000

Planer:

Gunz ZT GmbH
Ingenieurkonsulent für Forst- und Holzwirtschaft
Wildbach- Lawinen- und Erosionsschutz
4400 Steyr, Brucknerplatz 2
07252/42484, office@gunz.at

Projektsbetreuung:

AMT DER OÖ. LANDESREGIERUNG
Direktion Umwelt und Wasserwirtschaft
Abteilung Wasserwirtschaft
Gewässerbezirk Linz
Kärntnerstraße 10-12
4021 Linz
Tel.: 0732/7720-14060
e-mail: gwb-gl.post@ooe.gv.at
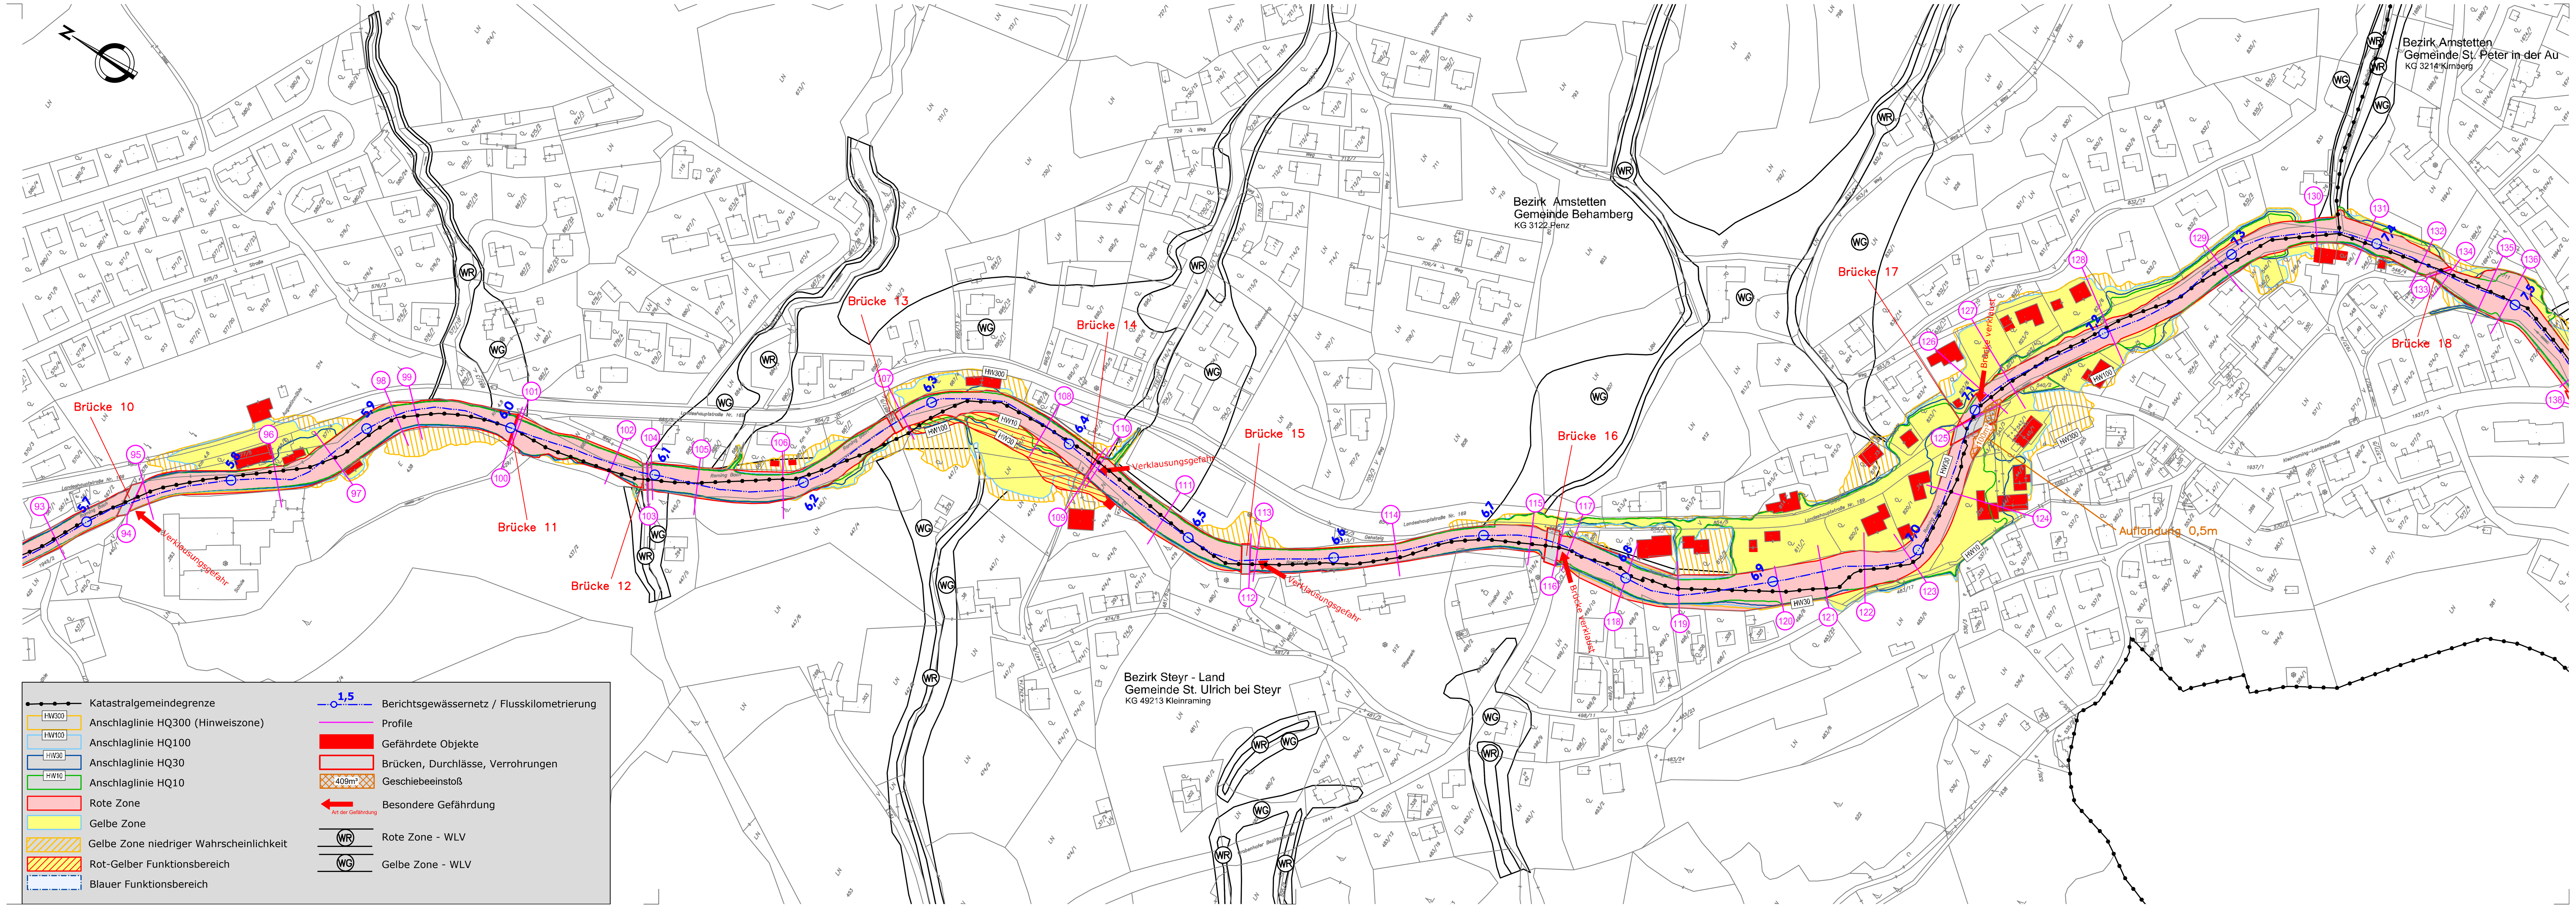
Baunummer:	Projektsleiter: CG	Bearbeitet: SR,GOB	Ausfertigung: ·
Plangröße:	Aufgenommen: GOB	Geprüft: CG	Beilage: 4.4
Plannummer:	Filename: GZP_Ramingbach/GZP/4_Gefahrenzonen_v3	Gesehen:	Datum: Mai 2025
Vermessung: DI Hainzl & Partner ZT - OG 2021		Kataster: Stand 10/2024	Stand:
Ortho: Flugdatum 05/2022		Laserscan: Stand 2014