Antragssteller:

**Bundeswasserbauverwaltung**

AMT DER OÖ. LANDESREGIERUNG
Abteilung Wasserwirtschaft

Bundesministerium
Land- und Forstwirtschaft,
Regionen und Wasserwirtschaft

Gewässerbezirk Linz
4021 Linz, Kärntnerstraße 10-12
Tel.: 0732/7720-14060, e-mail: gwb-gl.post@ooe.gv.at

Bautitel:

# GEFAHRENZONENPLAN TEICHL

*Gemeinden St. Pankraz, Roßleithen, Spital am Pyhrn*

*Flkm 0,0 - 23,7*

| Planinhalt: | | | Maßstab: |
|---|---|---|---|
| **Lageplan Gefahrenzonen und sonst. Gefahrenquellen** | | | 1:2000 |

Planer:
Gunz ZT GmbH
Ingenieurkonsulent für Forst- und Holzwirtschaft
Wildbach- Lawinen- und Erosionsschutz
4400 Steyr, Brucknerplatz 2
07252/42484, office@gunz.at

Projektsbetreuung:
AMT DER OÖ. LANDESREGIERUNG
Direktion Umwelt und Wasserwirtschaft
Abteilung Wasserwirtschaft
Gewässerbezirk Linz
Kärntnerstraße 10-12
4021 Linz
Tel.: 0732/7720-14060
e-mail: gwb-gl.post@ooe.gv.at

| Baunummer: | Projektleiter: | Bearbeitet: | Ausfertigung: |
|---|---|---|---|
| | CG | SR,GOB | - |
| Plangröße: | Aufgenommen: | Geprüft: | Beilage: |
| | GOB | CG | 4.5 |
| Plannummer: | Filename: | Gesehen: | Datum: |
| | GZP_TeichlGZP4_Lage Gefahrenzoner_v4 | | Jänner 2024 |

Vermessung: DI Hainzl & Partner ZT - OG 2019 — Kataster: Stand 2022 — Stand:

Ortho: Flugdatum 2019 — Laserscan: Stand 2020

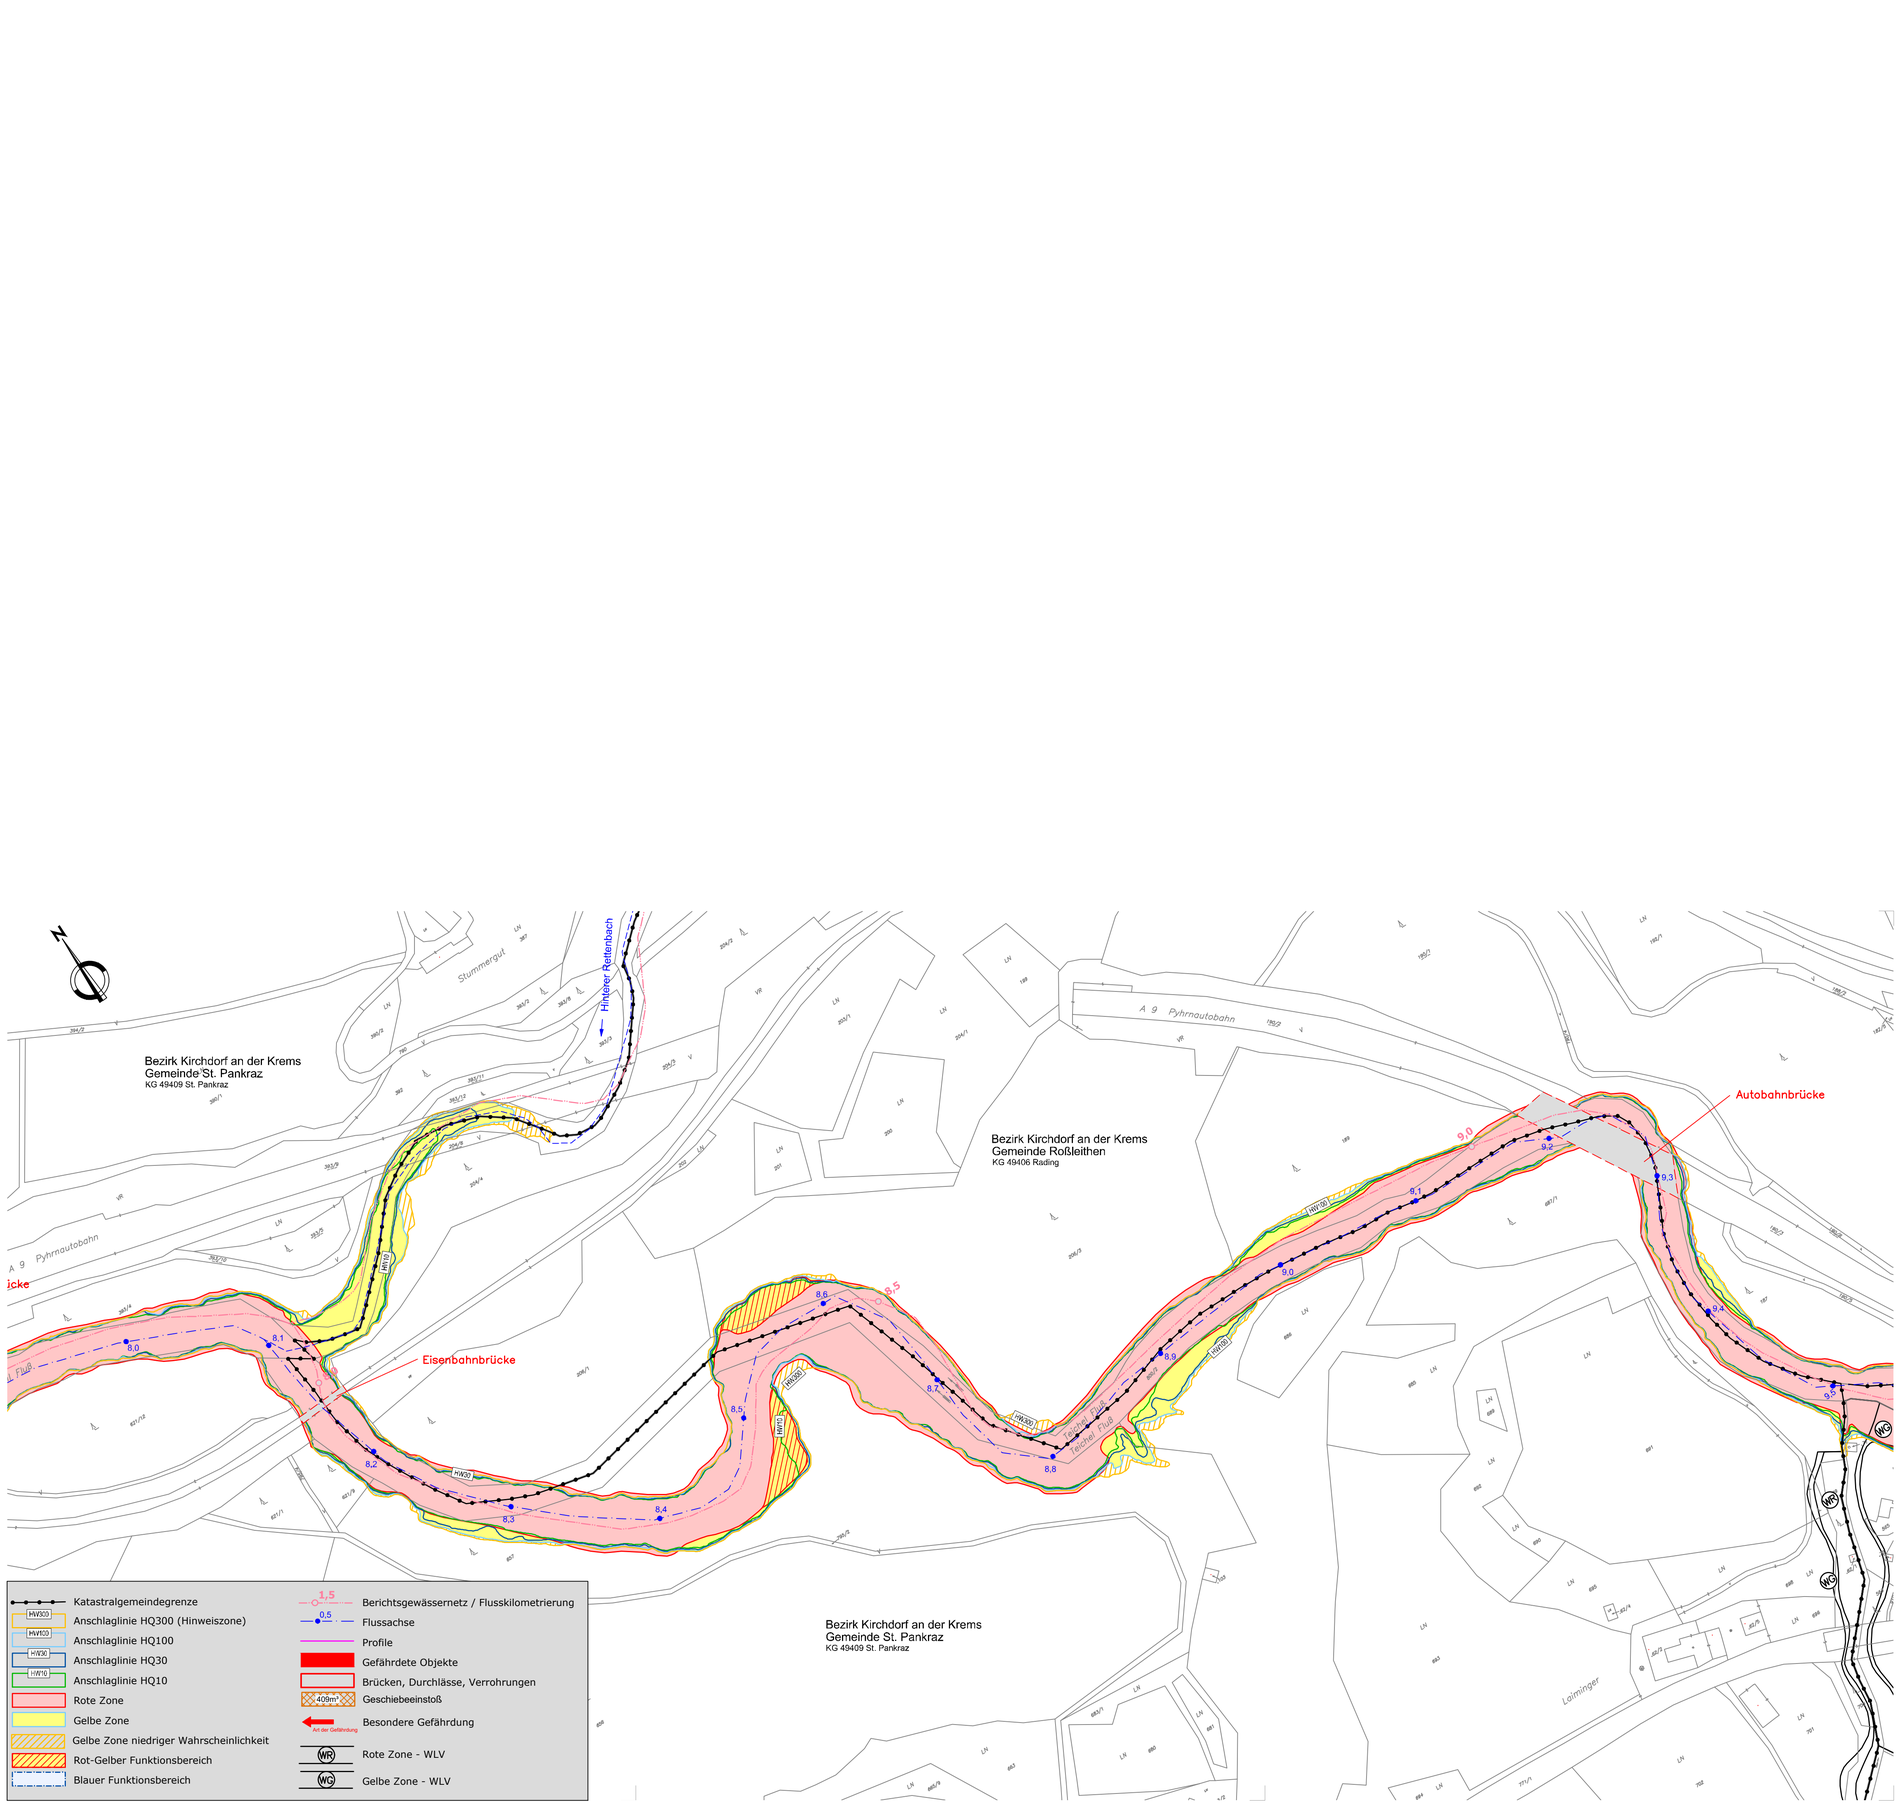


- Katastralgemeindegrenze
- Anschlaglinie HQ300 (Hinweiszone)
- Anschlaglinie HQ100
- Anschlaglinie HQ30
- Anschlaglinie HQ10
- Rote Zone
- Gelbe Zone
- Gelbe Zone niedriger Wahrscheinlichkeit
- Rot-Gelber Funktionsbereich
- Blauer Funktionsbereich
- Berichtsgewässernetz / Flusskilometrierung
- Flussachse
- Profile
- Gefährdete Objekte
- Brücken, Durchlässe, Verrohrungen
- Geschiebeeinstoß
- Besondere Gefährdung
- Rote Zone - WLV
- Gelbe Zone - WLV