
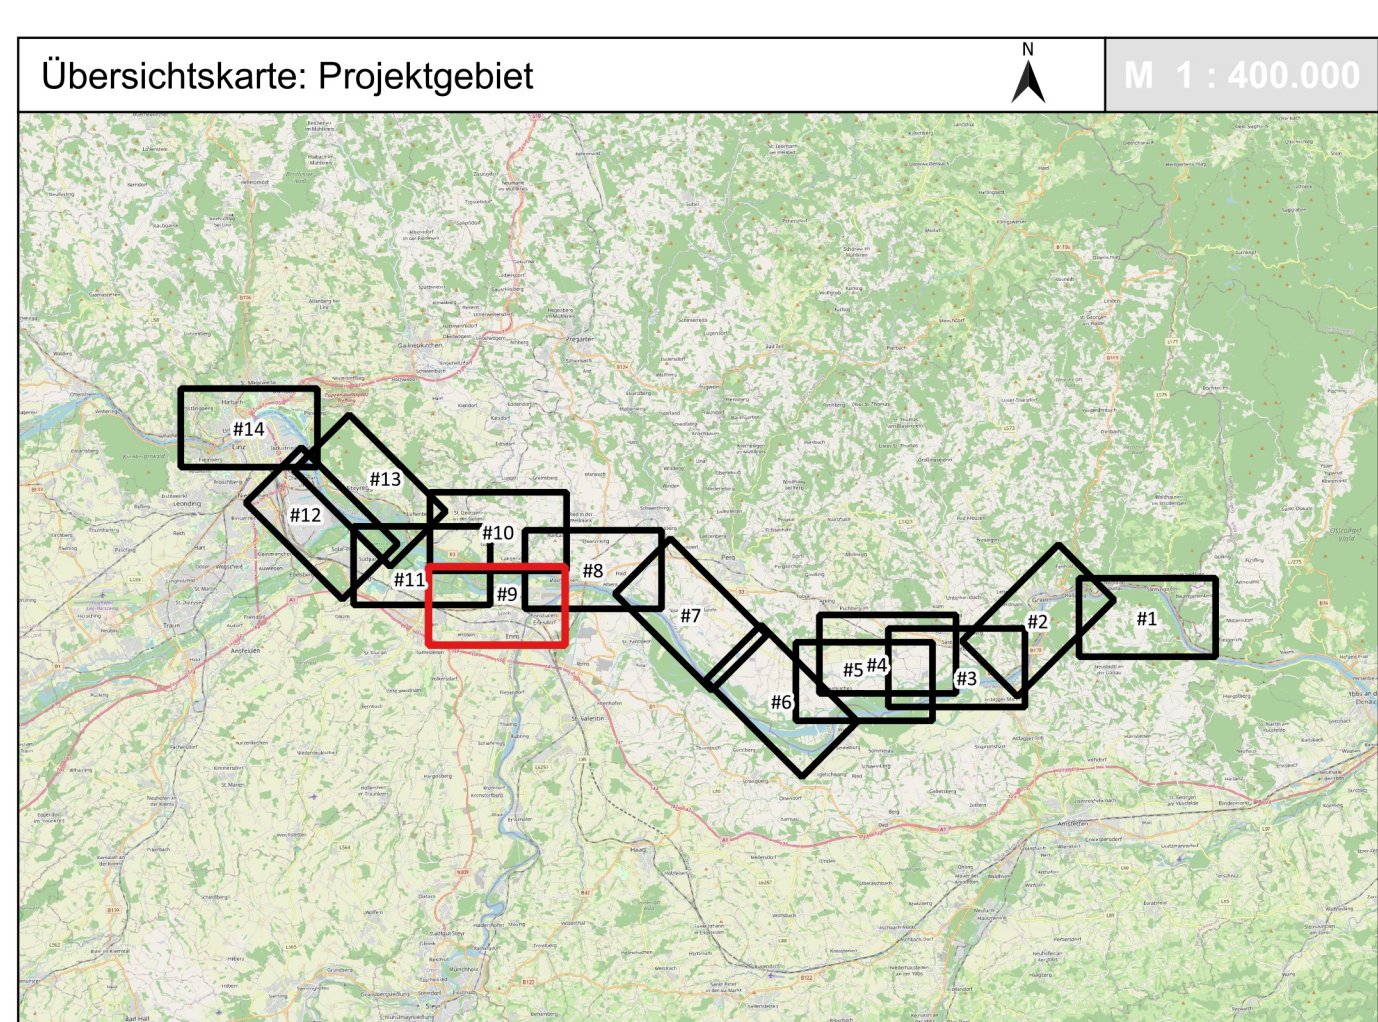


 

- LEGENDE**
- Projektgebiet LOS 3
  - Modelgrenze
  - Gewässernetz
  - Gewässerachse Donau
  - Hektometernmarken
  - Landesgrenze NÖ/OÖ
  - Gemeindegrenzen
  - Katastralgemeindegrenzen
  - DKM Grundstücksgrenzen
  - Anschlaglinie HQ30
  - Brücken
  - DKM Gebäude
  - Gefährdete Objekte bei HQ100
  - Funktionsbereiche**
  - Blauer Funktionsbereich
  - Rot-Gelber Funktionsbereich
  - Gefahrenzonen**
  - Gelbe Gefahrenzone
  - Rote Gefahrenzone
  - Gelbe Zone niedriger Wahrscheinlichkeit
  - Rote Zone niedriger Wahrscheinlichkeit
  - WLV Gefahrenzonen**
  - Gelbe Zone Wildbach
  - Rote Zone Wildbach

Bereiche der Zonen mit Gefährdung niedriger Wahrscheinlichkeit, die auch als rot-gelb-schraffierte Funktionsbereiche ausgewiesen sind, werden nicht dargestellt, da sie unter deren Schraffuren liegen.

Die Ergebnisse für NO sind ausgearbeitet dargestellt.  
Quellen: Datengrundlagen:  
DKM: BEV, Stand 10/2023  
Orthophoto: Amt der Oö. Landesregierung, Stand 2022  
Laserscan: Amt der Oö. Landesregierung, Stand 2014  
Sokladatbank Donau:  
Bestandsaufnahme (PG1) Stand 2016, Datenquelle: vladonau  
Bestandsaufnahme (PG2) Stand 2014, Datenquelle: vladonau

Projekt: **Gefahrenzonenplanung Donau - Oberösterreich**

Basierend auf den Ergebnissen der „Abflussuntersuchungen in drei Losen für die Donau bis Ybbs“

Auftraggeber: **Amt der Oö. Landesregierung**  
Direktion Umwelt- und Wasserwirtschaft  
Abteilung Wasserwirtschaft  
**Gruppe Hochwasserschutz**  
Kärntnerstraße 10-12, 4021 Linz  
Tel. 0732/7720-12417 e-mail: hw.ww.post@ooe.gv.at

Planer: **AFRY**  
AFRY Austria GmbH  
Kranichberggasse 4  
1120 Vienna, Austria

Planinhalt: **Gefahrenzonen und Funktionsbereiche**  
PG-Enns, Langenstein

Maßstab: **1:5.000**

|                                                       |                         |                   |                      |
|-------------------------------------------------------|-------------------------|-------------------|----------------------|
| Geschäftszeichen:<br>119000942                        | Projektleiter:<br>Faber | Bearbeitet:<br>FL | Ausfertigung:        |
| Plangröße:                                            | Aufgenommen:            | Geprüft:          | Beilage:             |
| Blattnummer:<br>9                                     | Flächen:                | Gesehen:          | Datum:<br>29.10.2025 |
| Abflussuntersuchung<br>Los 3: Linzer Feld bis KW Ybbs |                         |                   | Stand:<br>29.10.2025 |