
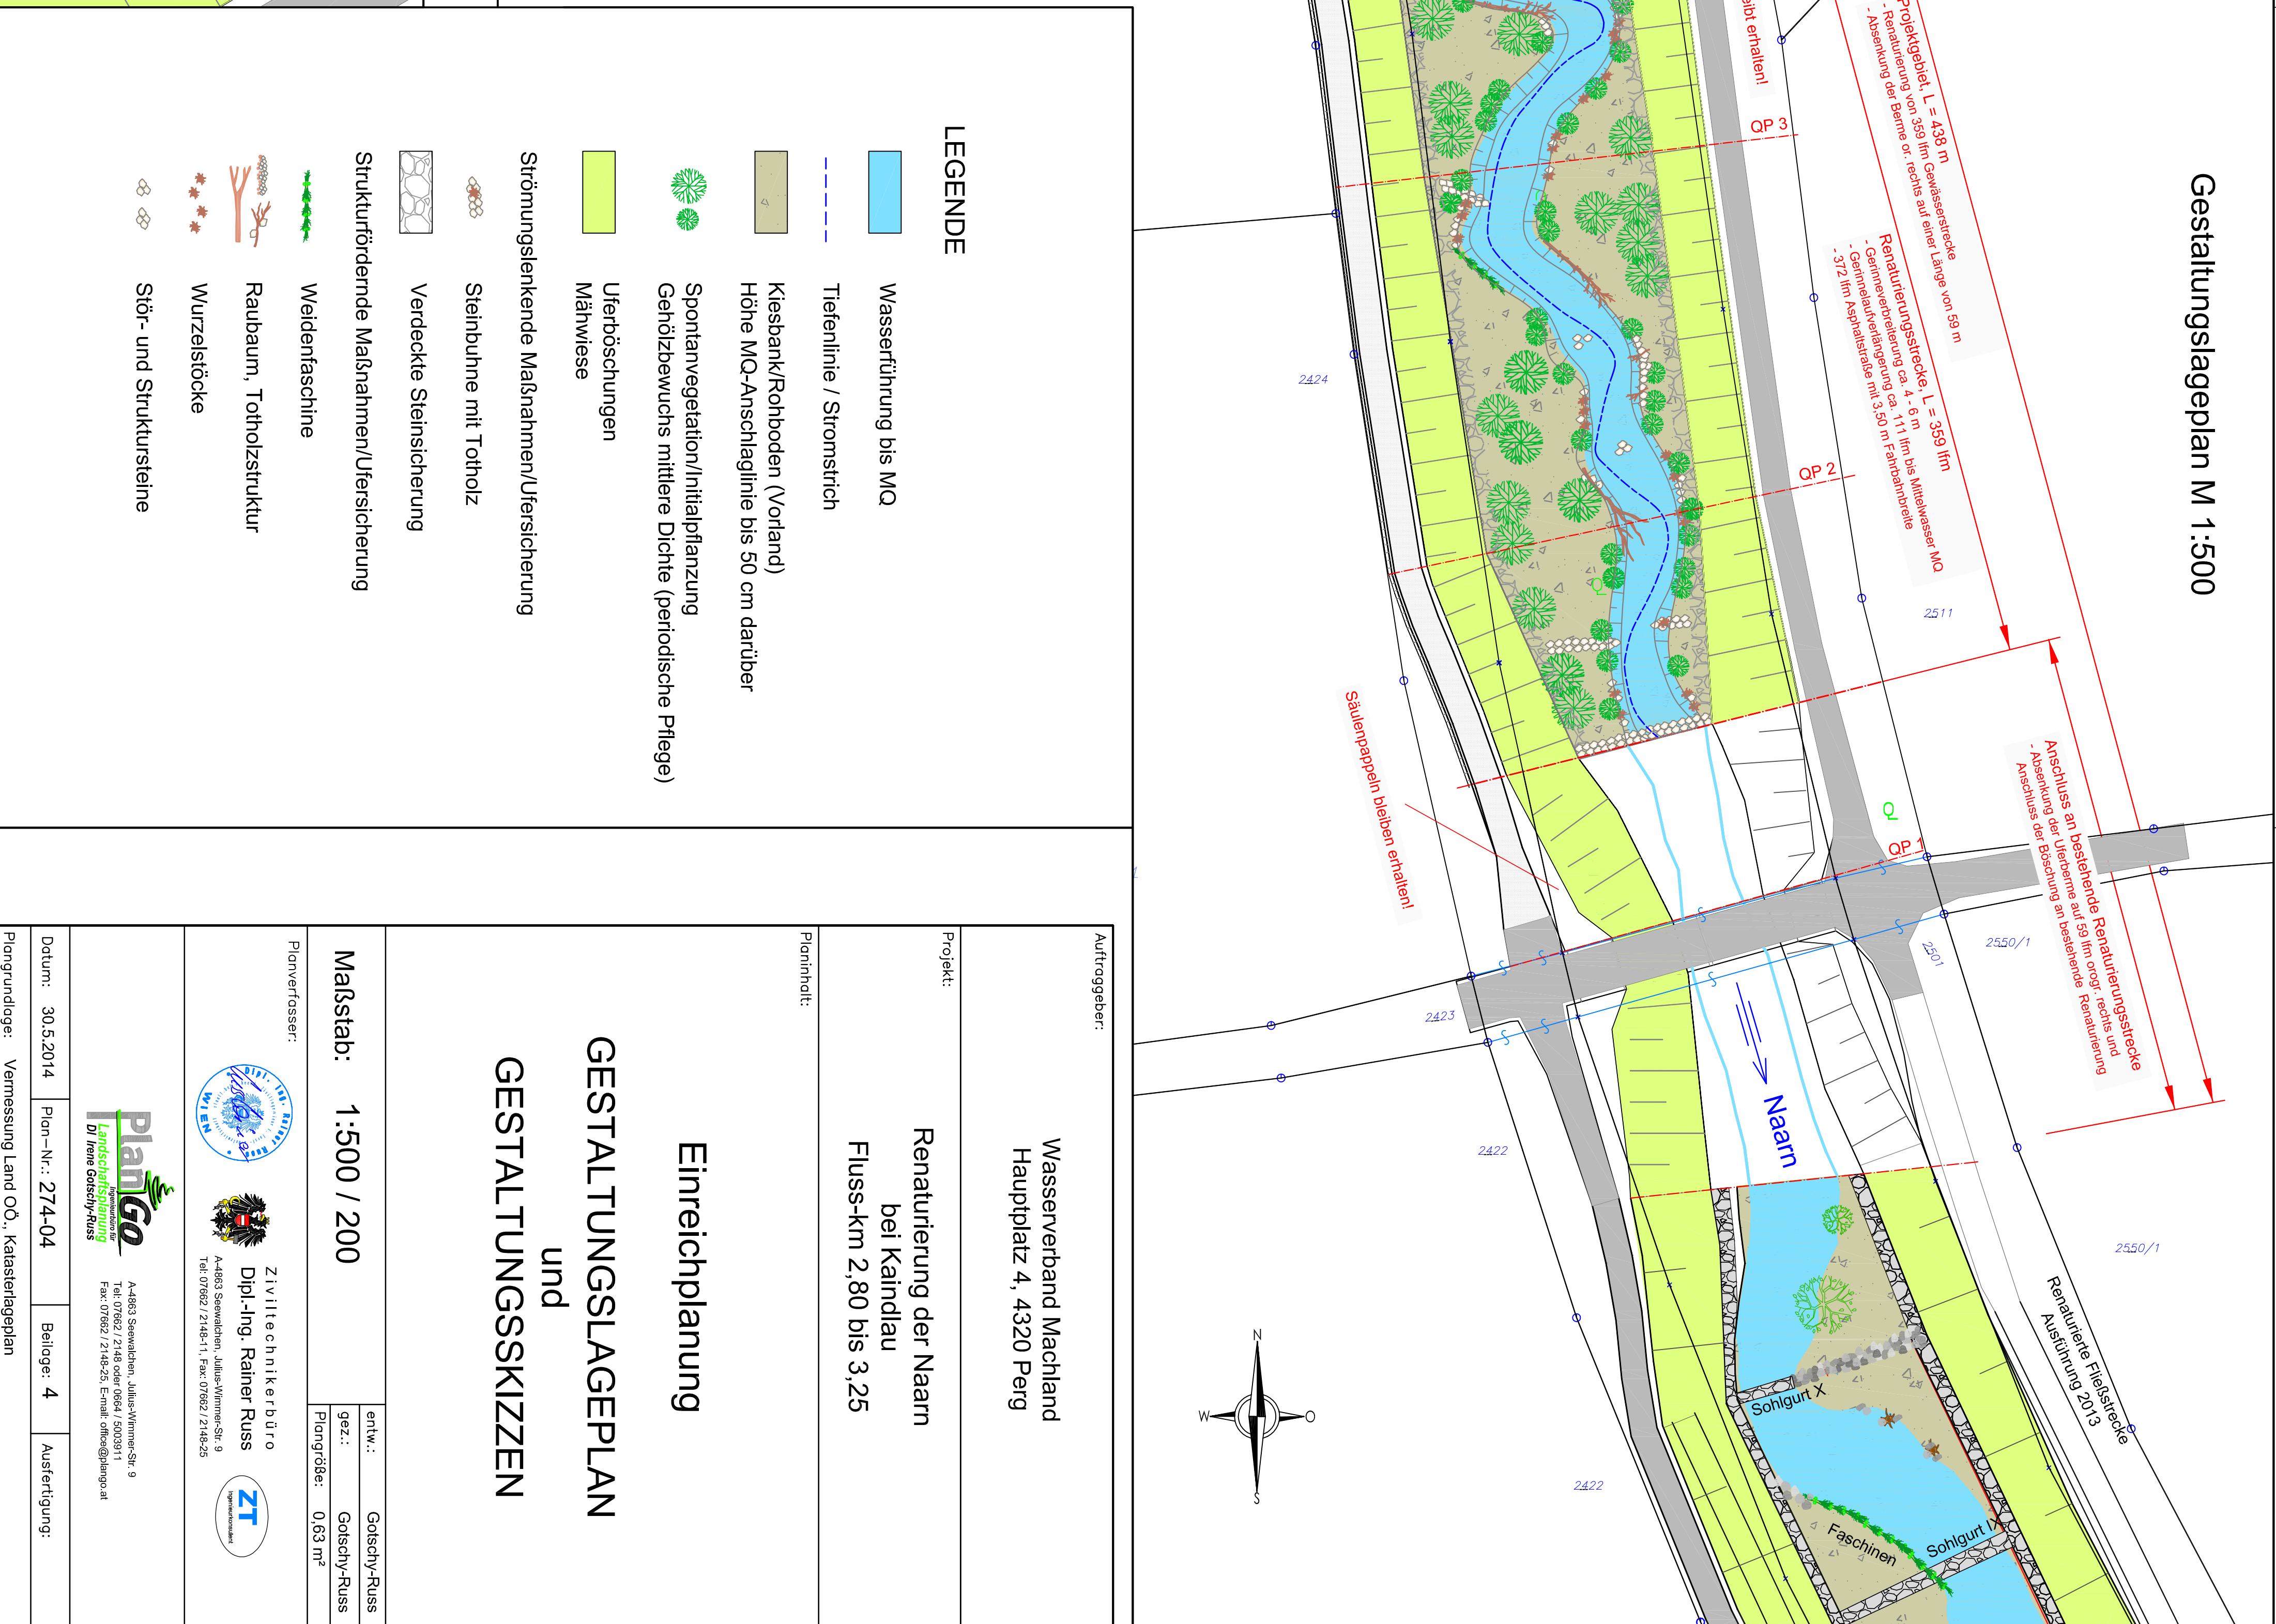
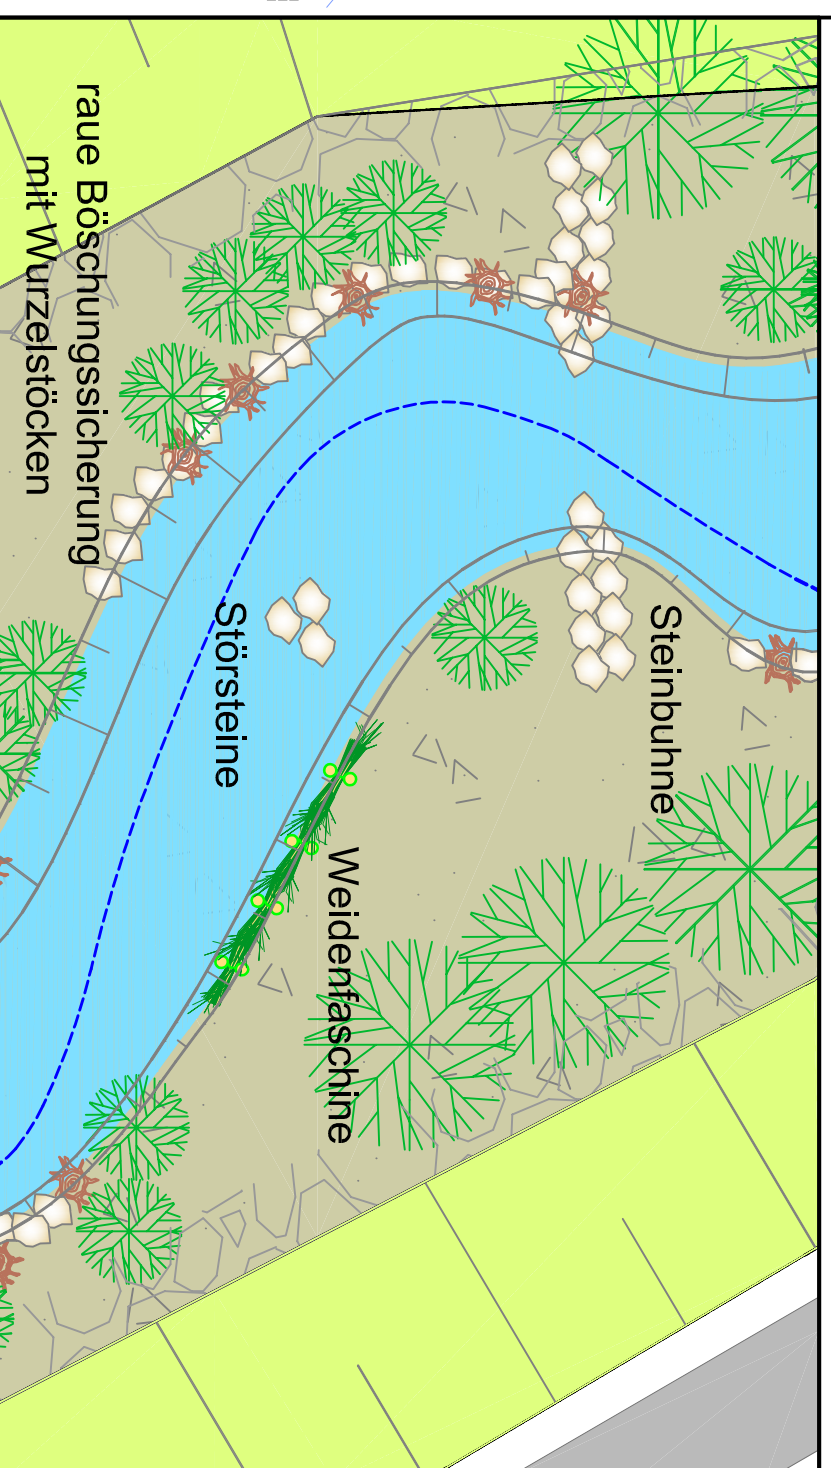


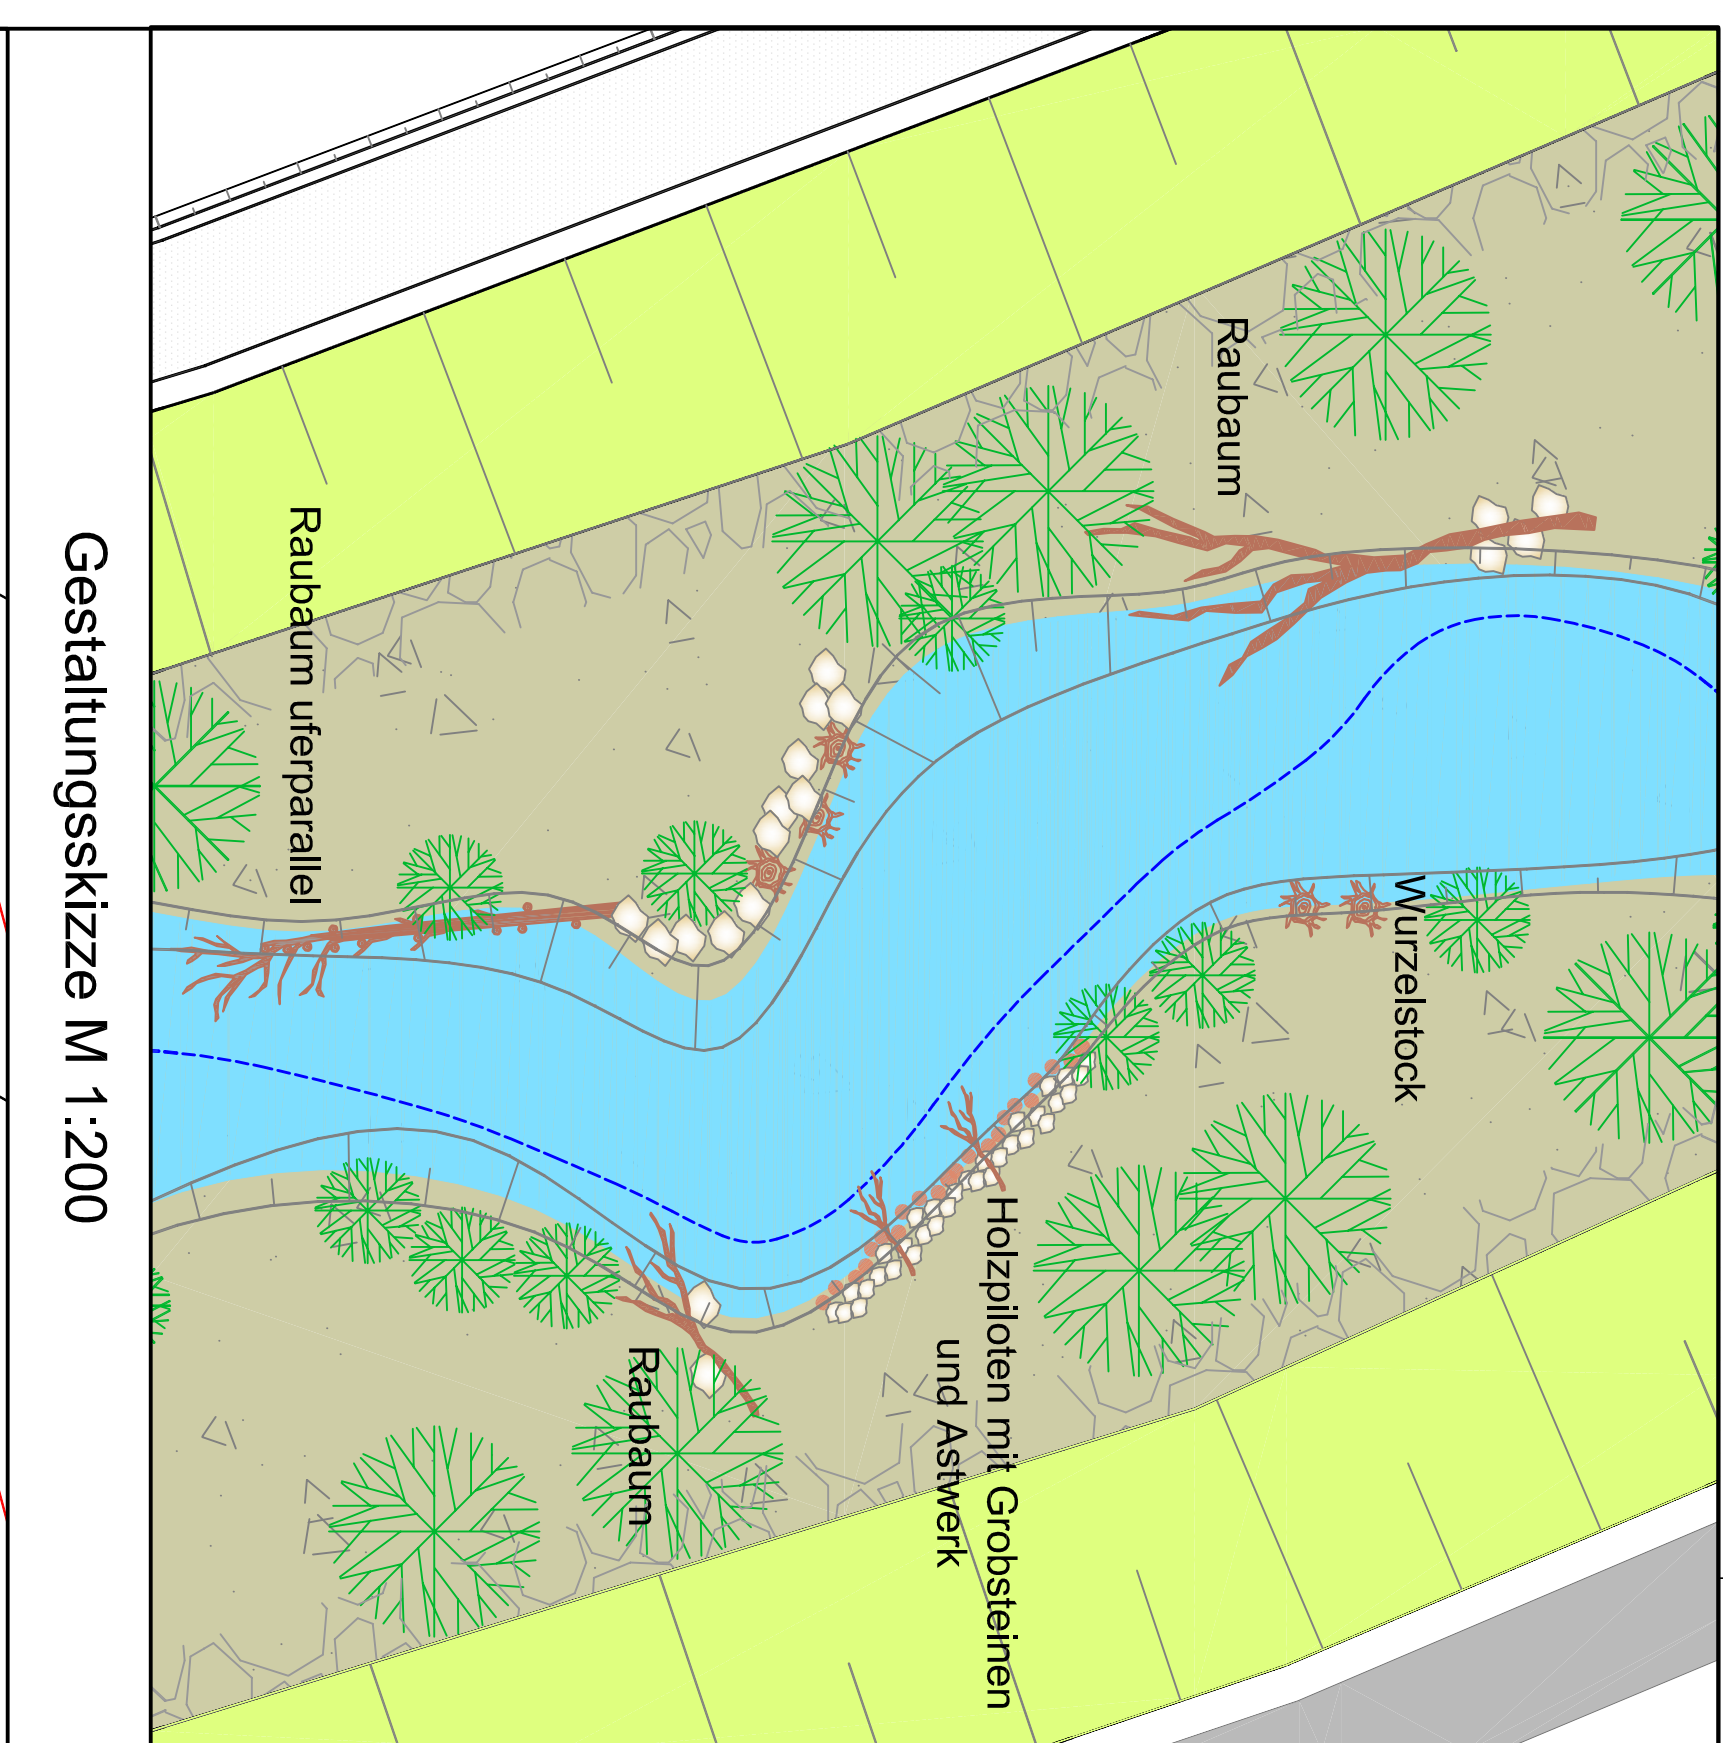

Projekt: Renaturierung der Naam bei Kaindlau Fluss-km 2,80 bis 3,25	Wasserverband Maachtland Hauptplatz 4, 4320 Perg	Antwortsperre:
Planhöf: Einreichplanung	GESTALTUNGSLAGEPLAN und GESTALTUNGSSKIZZEN	Datum: 30.5.2014 Plan-Nr.: Z74-04 Entwurf: 4 Ausführung:
Plan-Nr.: Z74-04 Datum: 30.5.2014	Plan-Nr.: Z74-04 Datum: 30.5.2014	Plan-Nr.: Z74-04 Datum: 30.5.2014