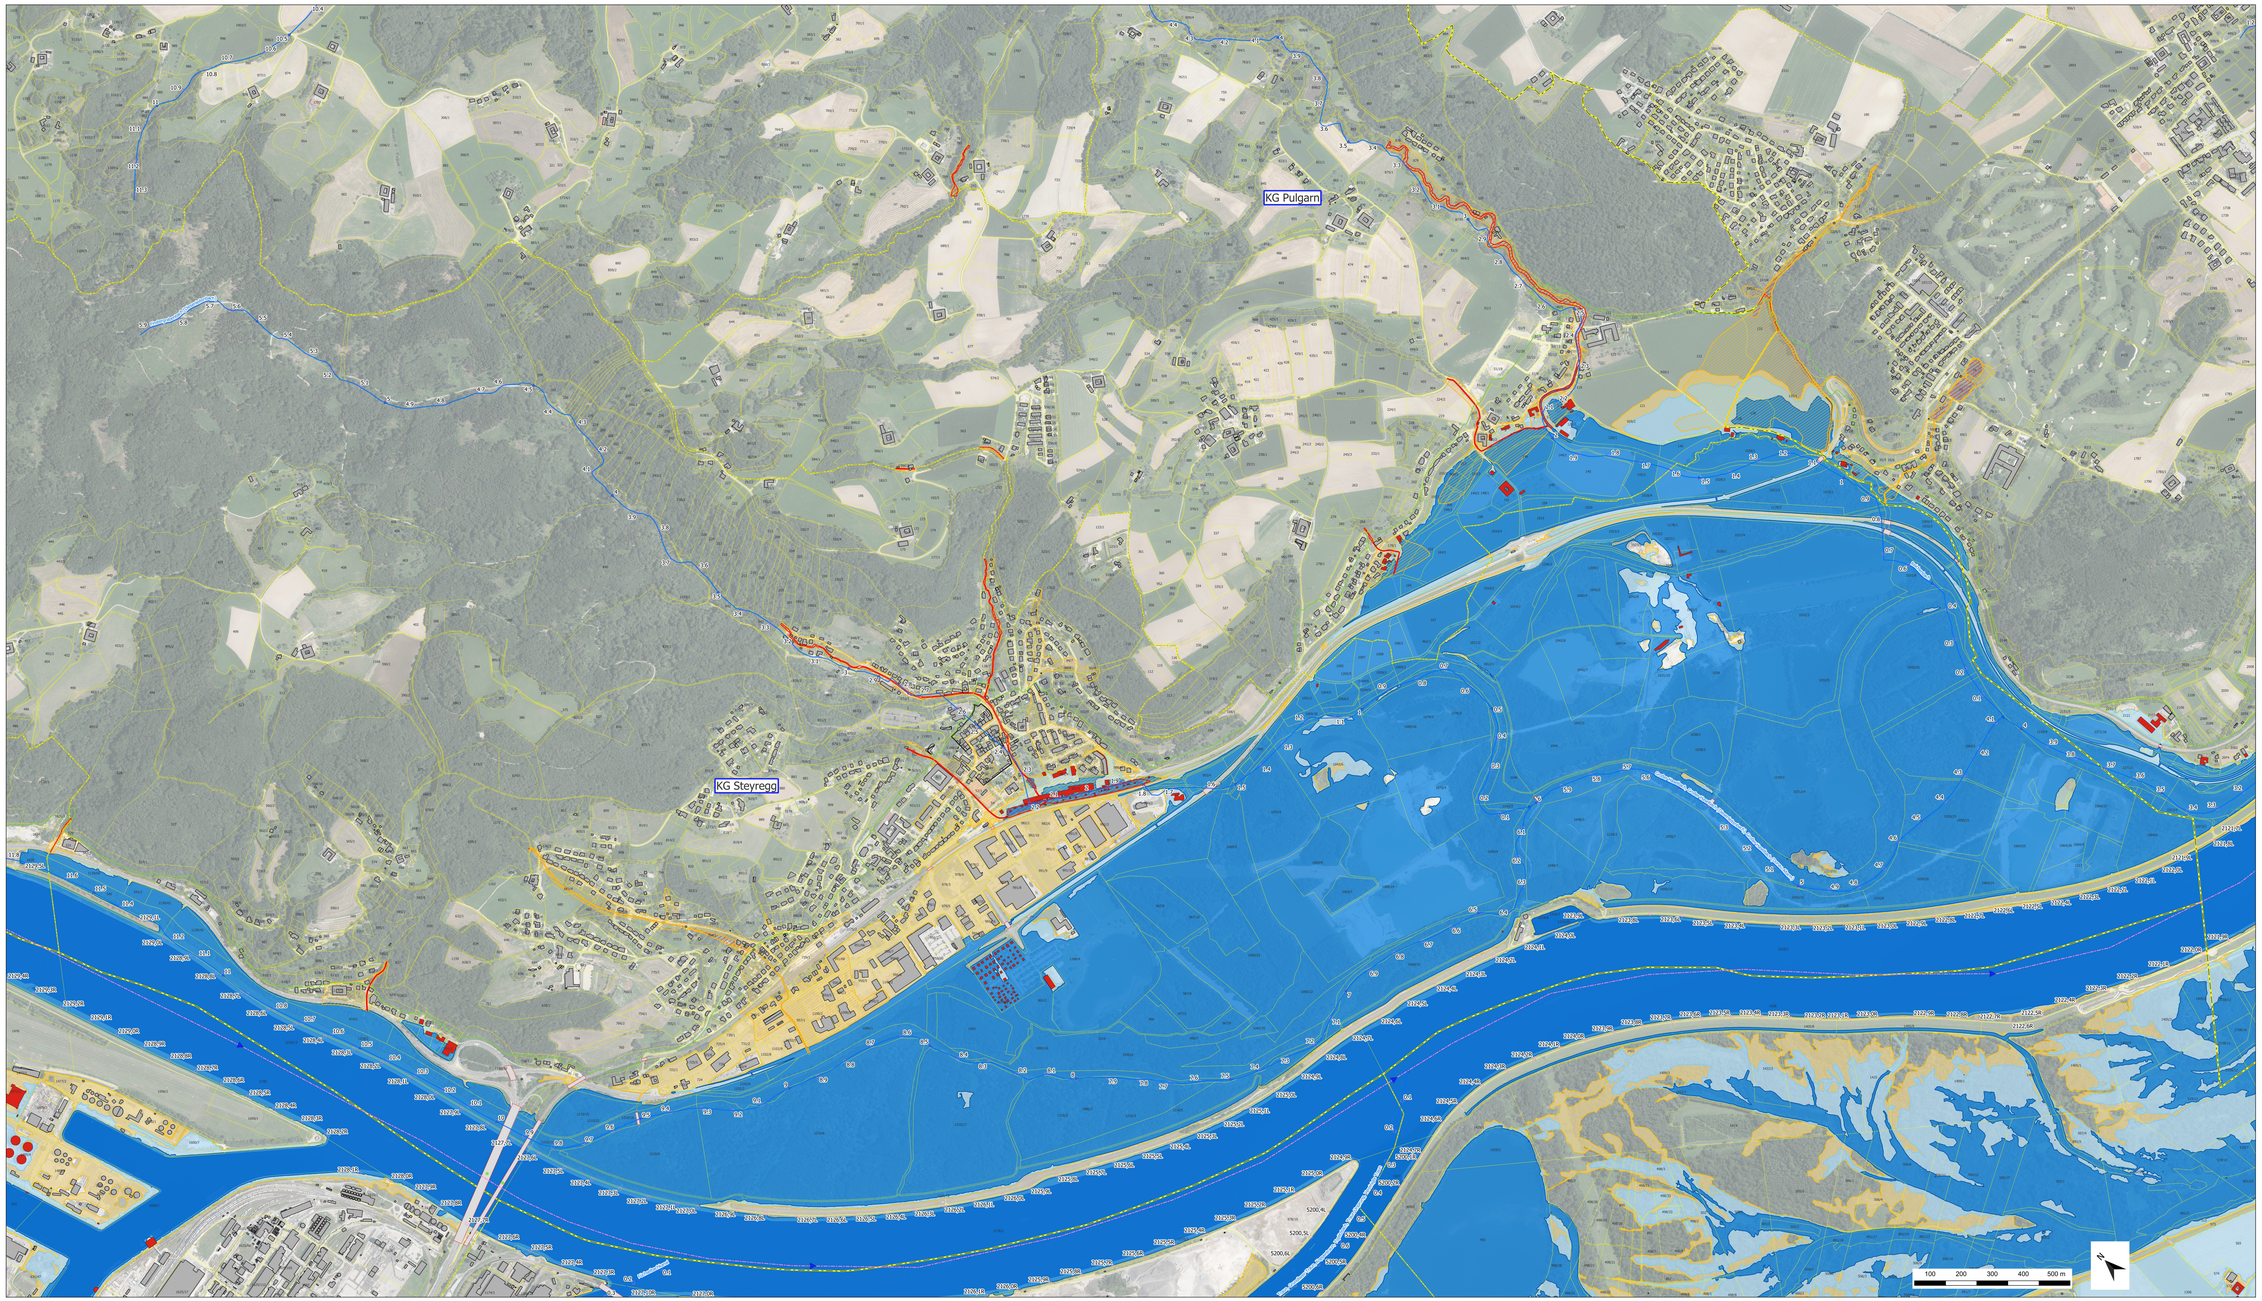

Übersichtskarte: Projektgebiet

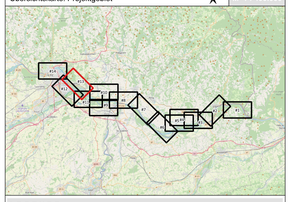

LEGENDE

- Projektgebiet LOS 3
- Modellgrenze
- Gewässernetz
- Gewässerachse Donau
- Hektometermarken
- Landesgrenze NÖ/OÖ
- Gemeindegrenzen
- Katastralgemeindegrenzen
- DKM Grundstücksgrenzen
- Flusssohle
- Überströmte Fläche bei HQ30 stationär
- Zusätzl. überströmte Fläche bei HQ100 stationär
- Zusätzl. überströmte Fläche bei HQ300 instationär
- Anschlaglinie HQ30
- Anschlaglinie HQ100
- Anschlaglinie HQ300

Freibordsituation Brücken

- > 0.5 m
- < 0.5 m
- überströmt
- Brücken
- DKM Gebäude
- Gefährdete Objekte bei HQ100

BWV Anschlaglinien Zubringer

- HQ30
- HQ100
- HQ300

WLV Gefahrenzonen

- Gelbe Zone Wildbach
- Rote Zone Wildbach

Die Ergebnisse für NÖ sind ausgegraut dargestellt.
Quellen Datengrundlage:
DKM: BEV, Stand 10/2023
Orthophoto: Amt der OÖ Landesregierung, Stand 2022
Laserscan: Amt der OÖ Landesregierung, Stand 2014
Sohlaufnahme Donau:
Bestandssohle (PG1) Stand 2016, Datenquelle: viadonau
Bestandssohle (PG2) Stand 2014, Datenquelle: viadonau

Projekt:
DONAU
Abflussuntersuchungen in drei Losen für die Donau bis Ybbs

Bundesministerium Klimaschutz, Umwelt, Energie, Mobilität, Innovation und Technologie

Land Oberösterreich

Auftraggeber:
Amt der Oö. Landesregierung
Direktion Umwelt- und Wasserwirtschaft
Abteilung Wasserwirtschaft
Gruppe Hochwasserschutz
Kärtnerstraße 10-12, 4021 Linz
Tel. 0732/7720-12417 e-mail: hw.wa.post@ooe.gv.at

Planer:
AFRY
AFRY Austria GmbH
Kranichberggasse 4
1120 Vienna, Austria

Planinhalt: LAGEPLAN ÜBERFLUTUNGSFLÄCHEN PG: Steyregg			Maßstab: 1:5.000
Geschäftszeichen: 119000942	Projektleiter: Faber	Bearbeitet: PL	Ausfertigung:
Plangröße:	Aufgenommen:	Geprüft: RF	Beilage: AP4-04
Blattnummer: 13	Filename:	Gesehen:	Datum: 13.03.2025
Abflussuntersuchung Los 3: Linzer Feld bis KW Ybbs			Stand: 25.07.2024

100 200 300 400 500 m