
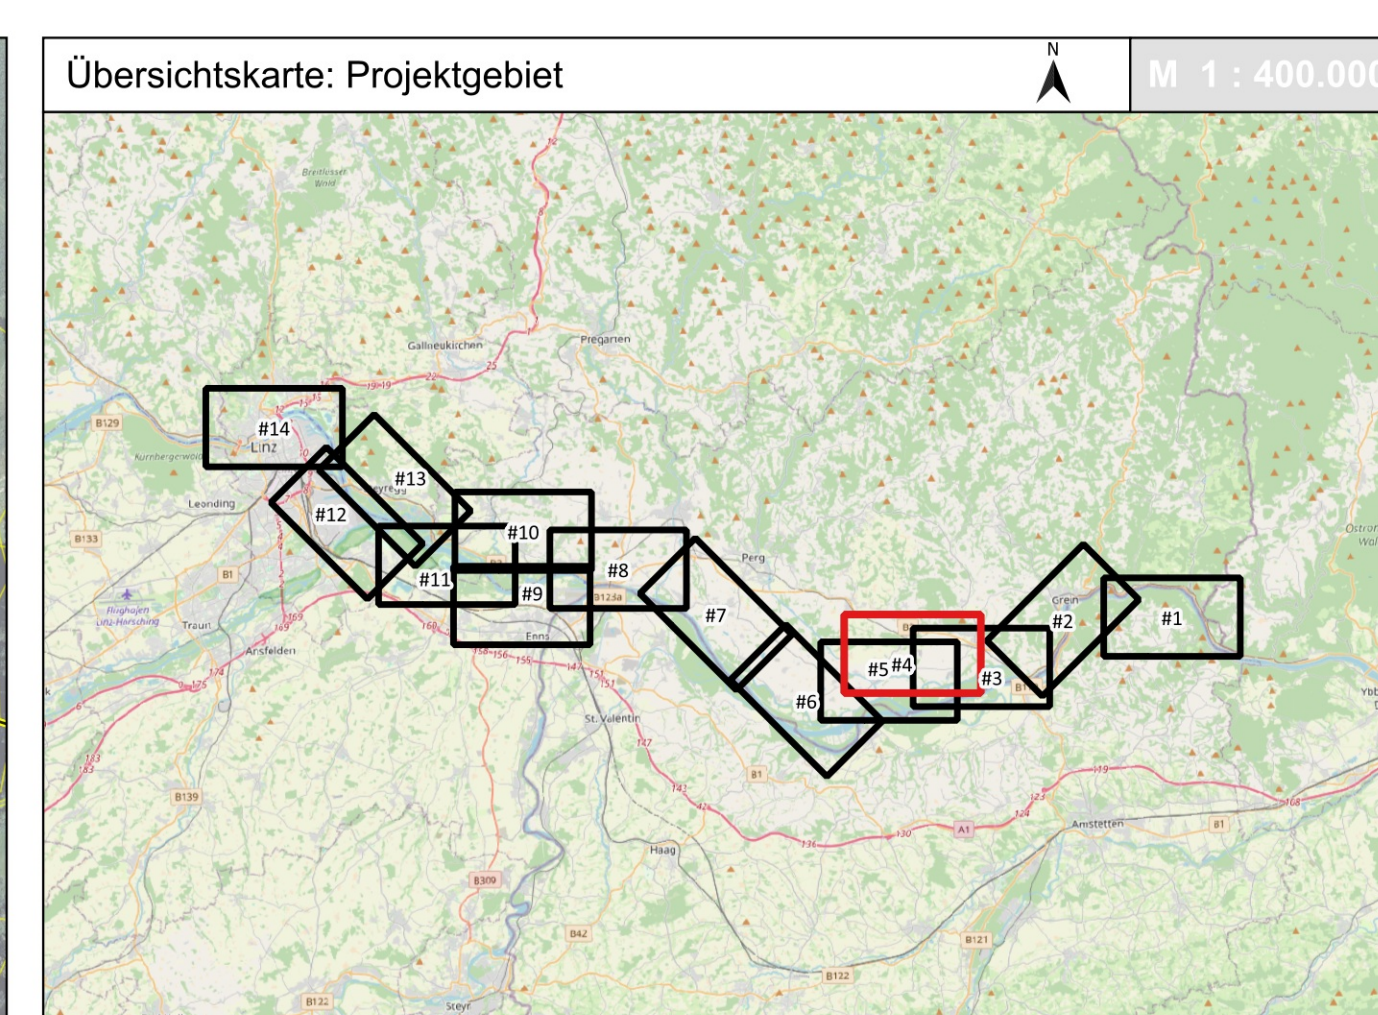


 

- LEGENDE**
- Projektgebiet LOS 3
 - Modellgrenze
 - Gewässernetz
 - Gewässerachse Donau
 - Hektometermarken
 - Landesgrenze NÖ/ÖÖ
 - Gemeindegrenzen
 - Katastralgemeindegrenzen
 - DKM Grundstücksgrenzen
 - Flusssohle
 - Überströmte Fläche bei HQ30 stationär
 - Zusätzl. überströmte Fläche bei HQ100 stationär
 - Zusätzl. überströmte Fläche bei HQ300 instationär
 - Anschlaglinie HQ30
 - Anschlaglinie HQ100
 - Anschlaglinie HQ300
 - Freibordsituation Brücken
 - > 0.5 m
 - < 0.5 m
 - überströmt
 - Brücken
 - DKM Gebäude
 - Gefährdete Objekte bei HQ100
 - BWW Anschlaglinien Zubringer
 - HQ30
 - HQ100
 - HQ300
 - WLW Gefahrenzonen
 - Gelbe Zone Wildbach
 - Rote Zone Wildbach

Die Ergebnisse für NÖ sind ausgearbeitet dargestellt.
Quellen: Datengrundlagen
DKM BEV, Stand 10/2023
Orthophoto: Amt der Oö. Landesregierung, Stand 2022
Lassenscan: Amt der Oö. Landesregierung, Stand 2014
Schnellaufnahme Donau
Bestandsaufnahme (PG1) Stand 2016, Datenquelle: vladonau
Bestandsaufnahme (PG2) Stand 2014, Datenquelle: vladonau

Projekt: DONAU
Abflussuntersuchungen in drei
Losen für die Donau bis Ybbs

Auftraggeber: Amt der Oö. Landesregierung
Direktion Umwelt- und Wasserwirtschaft
Abteilung Wasserwirtschaft
Gruppe Hochwasserschutz
Kärntnerstraße 10-12, 4021 Linz
Tel. 0732/7720-12417 e-mail: hw.post@ooe.gv.at

Planer: AFRY
AFRY Austria GmbH
Kranichberggasse 4
1120 Vienna, Austria

Planinhalt: LAGEPLAN
ÜBERFLUTUNGSFLÄCHEN
PG: Arbing, Baumgartenberg, Mitterkirchen im Machland

Maßstab: 1:5.000

Geschäftszusammenfassung: 119000942	Projektleiter: Faber	Bearbeiter: FL	Ausfertigung: Beilage: APF-04
Plangröße:	Aufgenommen:	Geprüft:	Datum: 28.10.2025
Blattnummer: 4	Flächenname:	Geseht:	Stand: 25.07.2024

Abflussuntersuchung
Los 3: Linzer Feld bis KW Ybbs