
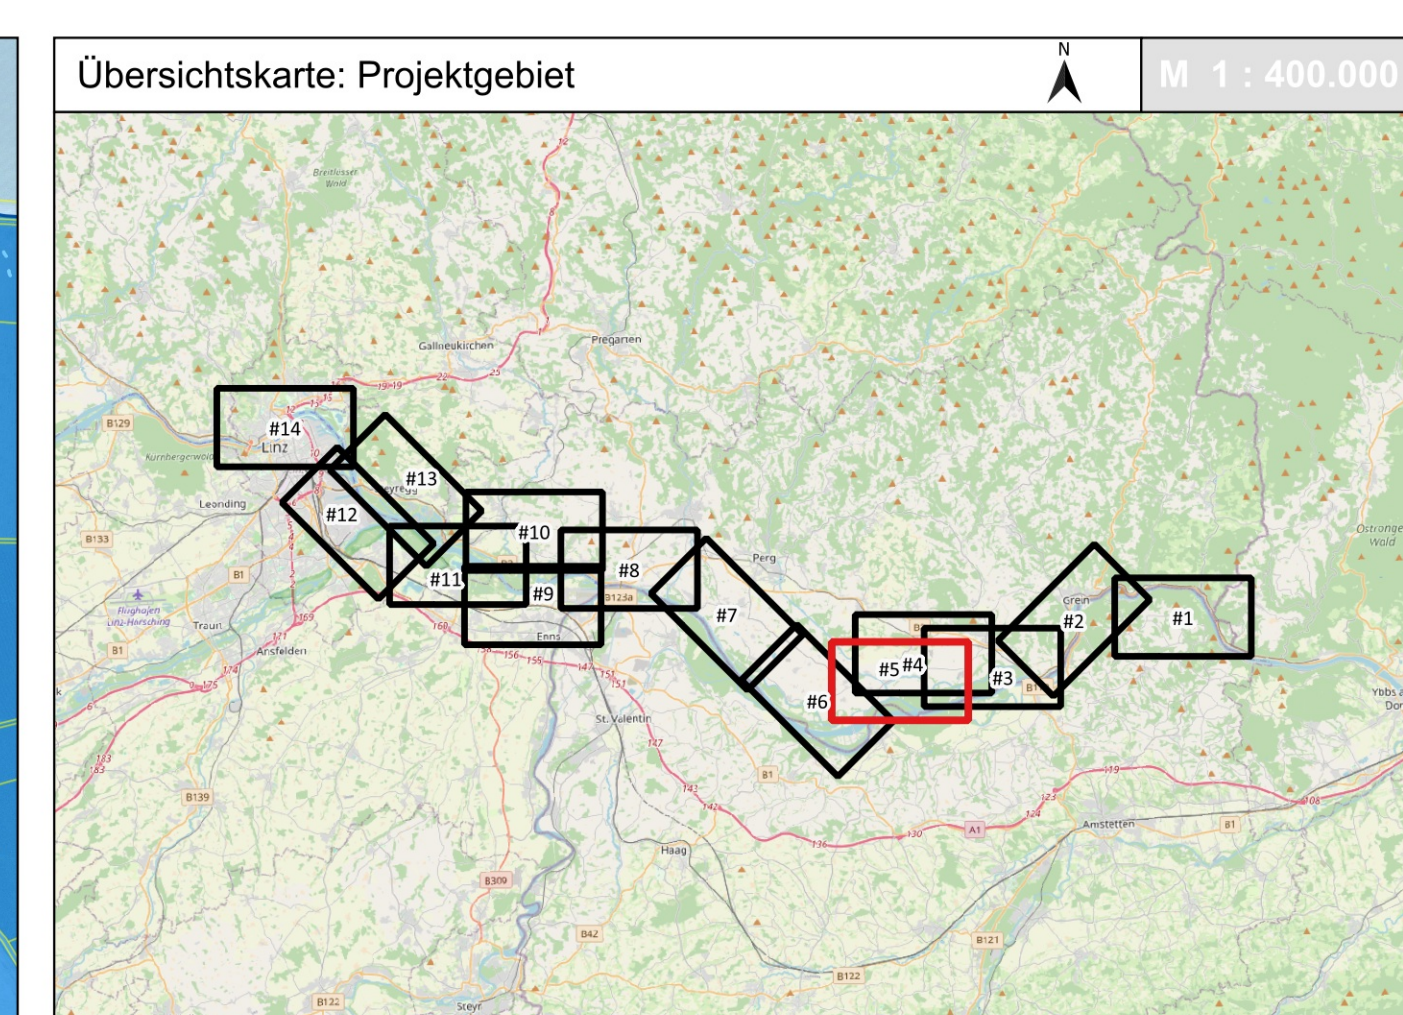


 

- LEGENDE**
- Projektgebiet LOS 3
 - Modellgrenze
 - Gewässernetz
 - Gewässerachse Donau
 - Hektometermarken
 - Landesgrenze NÖ/OÖ
 - Gemeidegrenzen
 - Katastralgemeidegrenzen
 - DKM Grundstücksgrenzen
 - Flusssohle
 - Überströmte Fläche bei HQ30 stationär
 - Zusätzl. überströmte Fläche bei HQ100 stationär
 - Zusätzl. überströmte Fläche bei HQ300 instationär
 - Anschlaglinie HQ30
 - Anschlaglinie HQ100
 - Anschlaglinie HQ300
 - Freibordsituation Brücken
 - > 0.5 m
 - < 0.5 m
 - überströmt
 - Brücken
 - DKM Gebäude
 - Gefährdete Objekte bei HQ100
 - BWW Anschlaglinien Zubringer
 - HQ30
 - HQ100
 - HQ300
 - WLW Gefahrenzonen
 - Gelbe Zone Wildbach
 - Rote Zone Wildbach

Die Ergebnisse für NÖ sind ausgenutzt dargestellt.
Quellen: Datengrundlagen
DKM: BEV, Stand 10/2023
Orthophoto: Amt der OÖ Landesregierung, Stand 2022
Lössscan: Amt der OÖ Landesregierung, Stand 2014
Sollaufnahme Donau
Bestandschle (PG1) Stand 2016, Datenquelle: vladonau
Bestandschle (PG2) Stand 2014, Datenquelle: vladonau

Projekt: **DONAU**
Abflussuntersuchungen in drei
Losen für die Donau bis Ybbs

Auftraggeber: **Amt der Oö. Landesregierung**
Direktion Umwelt- und Wasserversorgung
Abteilung Wasserversorgung

Planer: **AFRY**
AFRY Austria GmbH
Kranichberggasse 4
1120 Vienna, Austria

Planinhalt: **LAGEPLAN**
ÜBERFLUTUNGSFLÄCHEN
PG: Baumgartenberg, Mitterkirchen im Machland

Maßstab: 1:5.000

Geschäftszeichen: 119000942	Projektleiter: Faber	Bearbeitet: FL	Ausfertigung:
Plangröße:	Aufgenommen:	Geprüft: RP	Beilage:
Blattnummer: 5	Flurname:	Gesehen:	Datum: 13.03.2025
Abflussuntersuchung Los 3: Linzer Feld bis KW Ybbs			Stand: 25.07.2024