
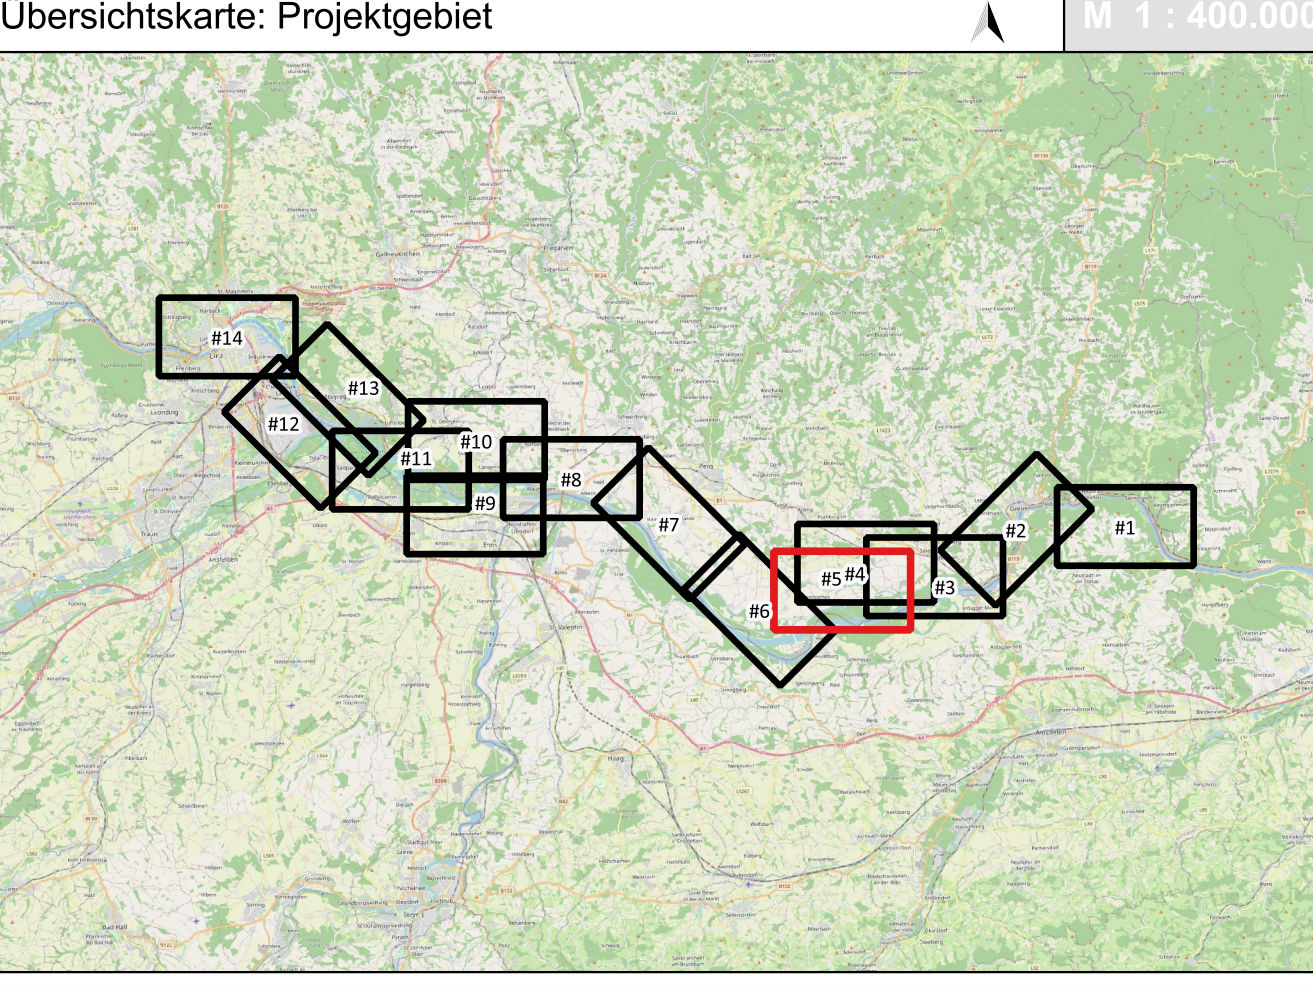


 

LEGENDE

- Projektgebiet LOS 3
- Modellgrenze
- Gewässerachse Donau
- Hektometermarken
- Gewässernetz
- Wasserspiegellinien in Meter über Adria
- Wasserspiegel- und Wassertiefenpunkte
- Brücken
- DKM Gebäude
- DKM Grundstücksgrenzen
- Landesgrenze NÖ/OÖ
- Gemeindegrenzen
- Katastralgemeindegrenzen

Wassertiefen in m

- > 3.00
- 2.00 - 3.00
- 1.50 - 2.00
- 1.00 - 1.50
- 0.80 - 1.00
- 0.60 - 0.80
- 0.40 - 0.60
- 0.20 - 0.40
- 0.00 - 0.20

Die Ergebnisse für NÖ sind ausgerechnet dargestellt.
Quellen Datengrundlage:
DKM BEV, Stand 10/2023
Orthophoto: Amt der OÖ Landesregierung, Stand 2022
Laserscan: Amt der OÖ Landesregierung, Stand 2014
Schuldhofweg Donau
Bestandslinie (PG1) Stand 2016, Datenquelle: viodonau
Bestandslinie (PG2) Stand 2014, Datenquelle: viodonau

Projekt: **DONAU**
Abflussuntersuchungen in drei
Losen für die Donau bis Ybbs

Auftraggeber: **Amt der Oö. Landesregierung**
Direktion Umwelt- und Wasserwirtschaft
Abteilung Wasserwirtschaft
Gruppe Hochwasserschutz
Kärntnerstraße 10-12, 4021 Linz
Tel. 0732/7720-12417 e-mail: hw.ww.post@gooe.gv.at

Planer: **AFRY**
AFRY Austria GmbH
Kranichberggasse 4
1120 Vienna, Austria

Planinhalt: **LAGEPLAN WSSERTIEFEN HQ100 stationär**
Überlagerung Traun und Enns
PG: Baumgartenberg, Mitterkirchen im Machland

Maßstab: **1:5.000**

Geschäftszeichen: 119000942	Projektleiter: Faber	Bearbeitet: Fl.	Ausfertigung:
Plangröße:	Aufgenommen:	Geprüft: PS	Beilage:
Blattnummer: 5	Planname:	Gesehen:	Datum: 13.03.2025

Abflussuntersuchung
Los 3: Linzer Feld bis KW Ybbs

Stand:
25.07.2024